


Élaboration du **Plan Local d'Urbanisme**

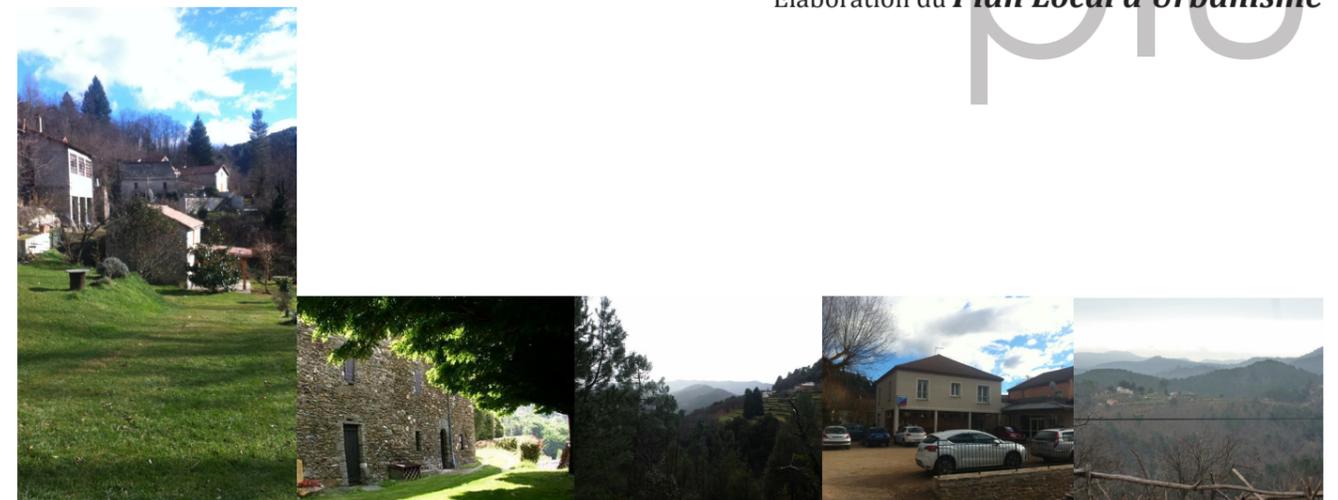

## 5c2. Zonage d'Assainissement des eaux usées

Document arrêté - Juillet 2016

# Commune de SAINT-MICHEL- DE-DEZE

## Schéma directeur d'assainissement

### Zonage d'Assainissement

Commune  
Plan d'assemblage

Phase IV

### DOSSIER D'ENQUETE PUBLIQUE

Légende :

Tout le territoire communal se trouve en  
zone d'Assainissement Non Collectif

■ Habitat

Echelle : 1/20000



**AQUA SERVICES**

8, rue de Wunsiedel  
48 000 MENDE  
Tel / fax : 04 66 65 31 23



Date : Juin 2013 Référence : DWG  
Fond cadastral (non validé) : SCINPAT - CG48

