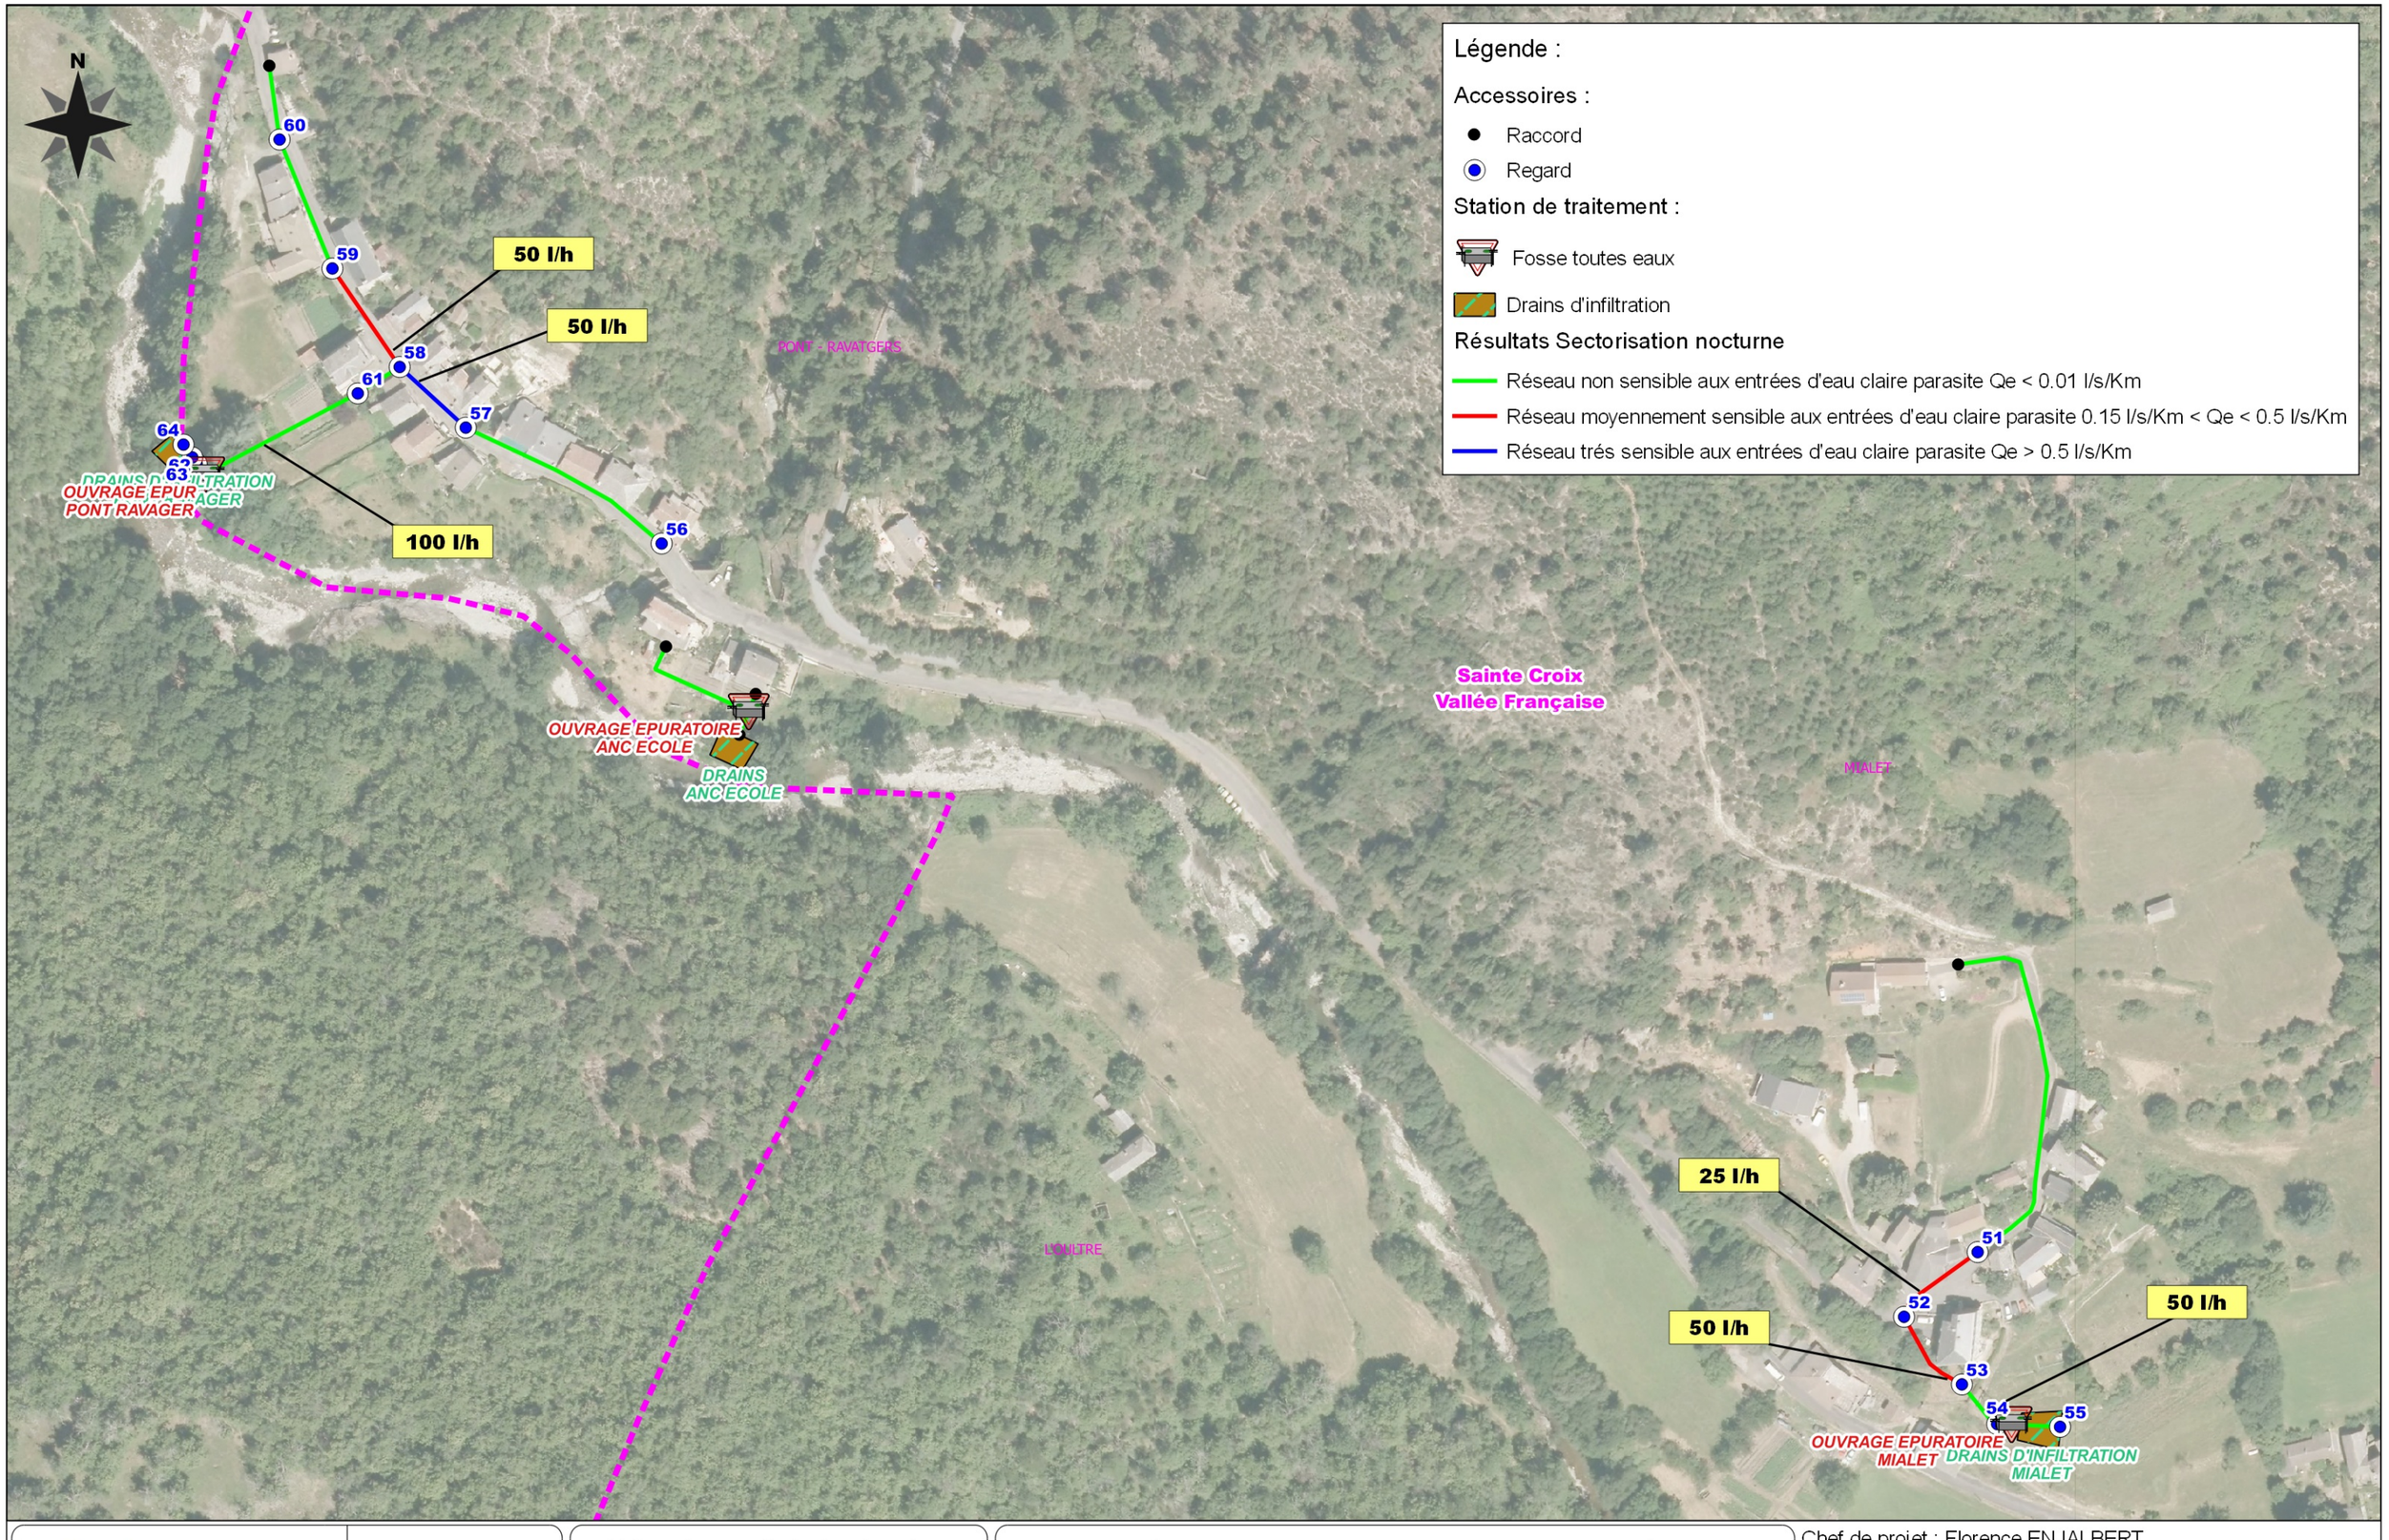

ENTECH Ingénieurs Conseils
Parc Scientifique et Environnemental
BP 118 - 34140 Mèze - France
e-mail : entech@entech.fr
Tél. : 33 (0)4 57 46 64 65
Fax : 33 (0)4 57 46 60 49

Département de La Lozère

Commune de St Croix Vallée Française

Schéma Directeur d'Assainissement des Eaux Usées

Résultats de la sectorisation nocturne
Mialet - Pont Ravagers

Chef de projet : Florence ENJALBERT
Ingénieur chargé d'affaire : Julien MONICO
Dessinateur : Romain ALBARET

SDAEU	A	Plan N° 11.2	Format A3
Juin 2016			N° affaire 14.53
			échelle 1/1 750