




Mialet
Echelle 1/1 500

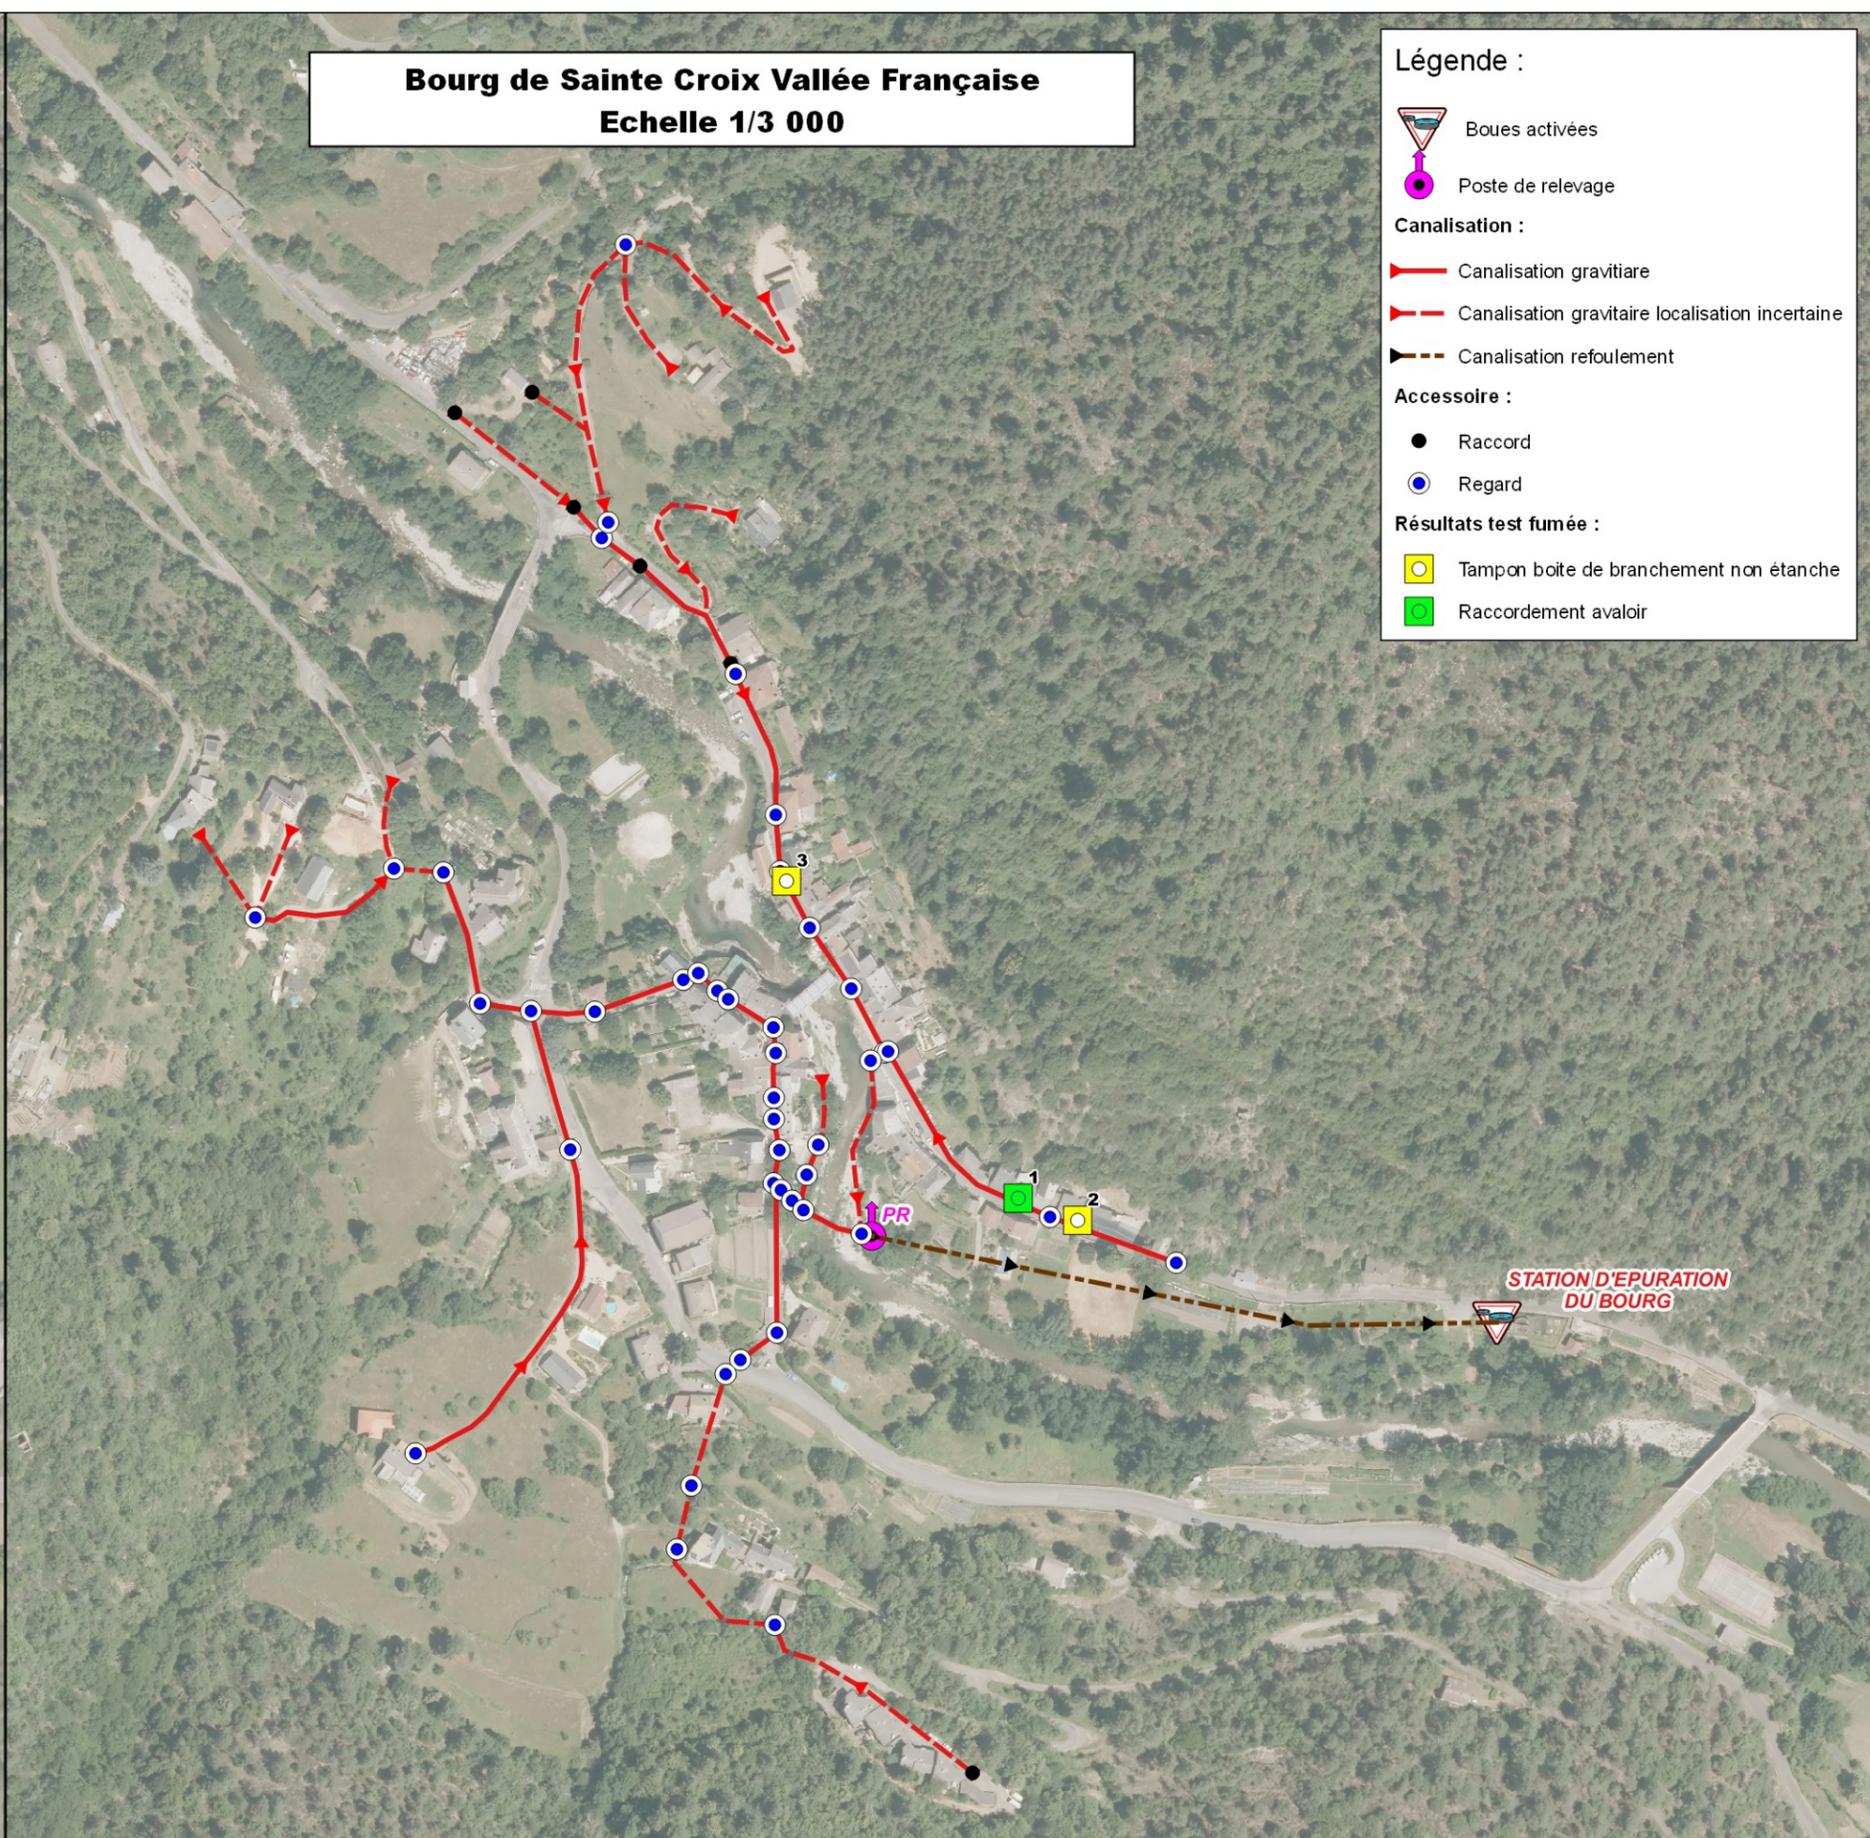

Bourg de Sainte Croix Vallée Française
Echelle 1/3 000



Légende :

- Boues activées
- Poste de relevage

Canalisation :

- Canalisation gravitaire
- Canalisation gravitaire localisation incertaine
- Canalisation refoulement

Accessoire :

- Raccord
- Regard

Résultats test fumée :

- Tampon boîte de branchement non étanche
- Raccordement avaloir