

Département de la Lozère

Sainte Croix Vallée Française

Schéma directeur et zonage d'assainissement



Pièce 2 : Livret des pièces graphiques

Janvier 2018

Version F - Finale



Parc Scientifique et Environnemental
BP 118 - 34140 Mèze - France
e.mail : entech@entech.fr
Tél. : 33 (0)4 67 46 64 85
Fax : 33 (0)4 67 46 60 49



Département de la Lozère

Sainte Croix Vallée Française

Schéma directeur et zonage d'assainissement

Liste des Pièces :

- Pièce 1 : Rapport d'études
- **Pièce 2 : Livret des pièces graphiques**
- Pièce 3 : Dossier technique des installations

Référence	15-43	15-43	15-43	15-43	15-43	15-43
Version	A	B	C	D2	E -	F - Finale
Date	Novembre 2015	Juin 2016	Janvier 2017	Juillet 2017	Novembre 2017	Janvier 2018
Auteur	Julien MONICO Florence ENJALBERT	Jillian JACQUOT	Jillian JACQUOT	Jillian JACQUOT	Jillian JACQUOT	Jillian JACQUOT
Collaboration	ATHEA	ATHEA Florence ENJALBERT	ATHEA Florence ENJALBERT	ATHEA Florence ENJALBERT	ATHEA Florence ENJALBERT	ATHEA Florence ENJALBERT
Visa	Yves COPIN	Yves COPIN	Yves COPIN	Yves COPIN	Yves COPIN	Yves COPIN
Diffusion	Maitre d'ouvrage AMO Gaxieu	Maitre d'ouvrage - AMO - Gaxieu	Maitre d'ouvrage AMO - Gaxieu SATESE Agence de l'eau	Maitre d'ouvrage AMO - Gaxieu SATESE Agence de l'eau	Maitre d'ouvrage AMO - Gaxieu SATESE Agence de l'eau ARS 48 DDTM48 Smage Gardons	Maitre d'ouvrage AMO - Gaxieu SATESE Agence de l'eau

Liste des pièces graphiques

Plan 1 : Plan de situation

Plan 2 : Carte géologique

Plan 3 : Carte des masses d'eaux souterraines

Plans 4.a et 4.b : Contraintes naturelles

Plans 5.a, 5.b1 et 5.b2 : Zones inondables - PPRI

Plan 6 : Zonage PLU (sans objet)

Plans 7.a à 7.d : Plans des réseaux d'assainissement (Pont Ravagers ; Mialet ; Bourg ; La Borie)

Plans 8.a à 8.d : Schémas altimétriques des réseaux d'assainissement (La Borie ; Bourg ; Mialet ; Pont Ravagers)

Plans 9.a à 9.c : Zones potentiellement constructibles (Mialet ; Bourg ; Pont Ravagers)

Plans 10.1 et 10.1 : Résultats des visites sous averses (Bourg + La Borie ; Mialet + Pont Ravagers)

Plans 11.1 et 11.2 : Résultats des sectorisations nocturnes (Bourg + La Borie ; Mialet + Pont Ravagers)

Plans 12.1 et 12.2 : Localisation des tronçons inspectés par caméra (Bourg + La Borie ; Mialet + Pont Ravagers)

Plans 13.1 à 13.4 : Résultats des inspections caméras (La Borie ; Bourg ; Mialet ; Pont Ravagers)

Plan 14 : Résultats des tests à la fumée (Mialet ; Bourg)


Plans 15.a à 15.d : Plans des programmes de réhabilitation des réseaux (Pont Ravagers ; Mialet ; Bourg ; La Borie)

Plans 16.a à 16.d : Zonage d'assainissement futur (Mialet ; Bourg ; La Borie ; Pont Ravagers)

Plan 17 : Plan de principe d'implantation de la future station d'épuration du Bourg

Légende :


-  Limites communales
-  Cours d'eau

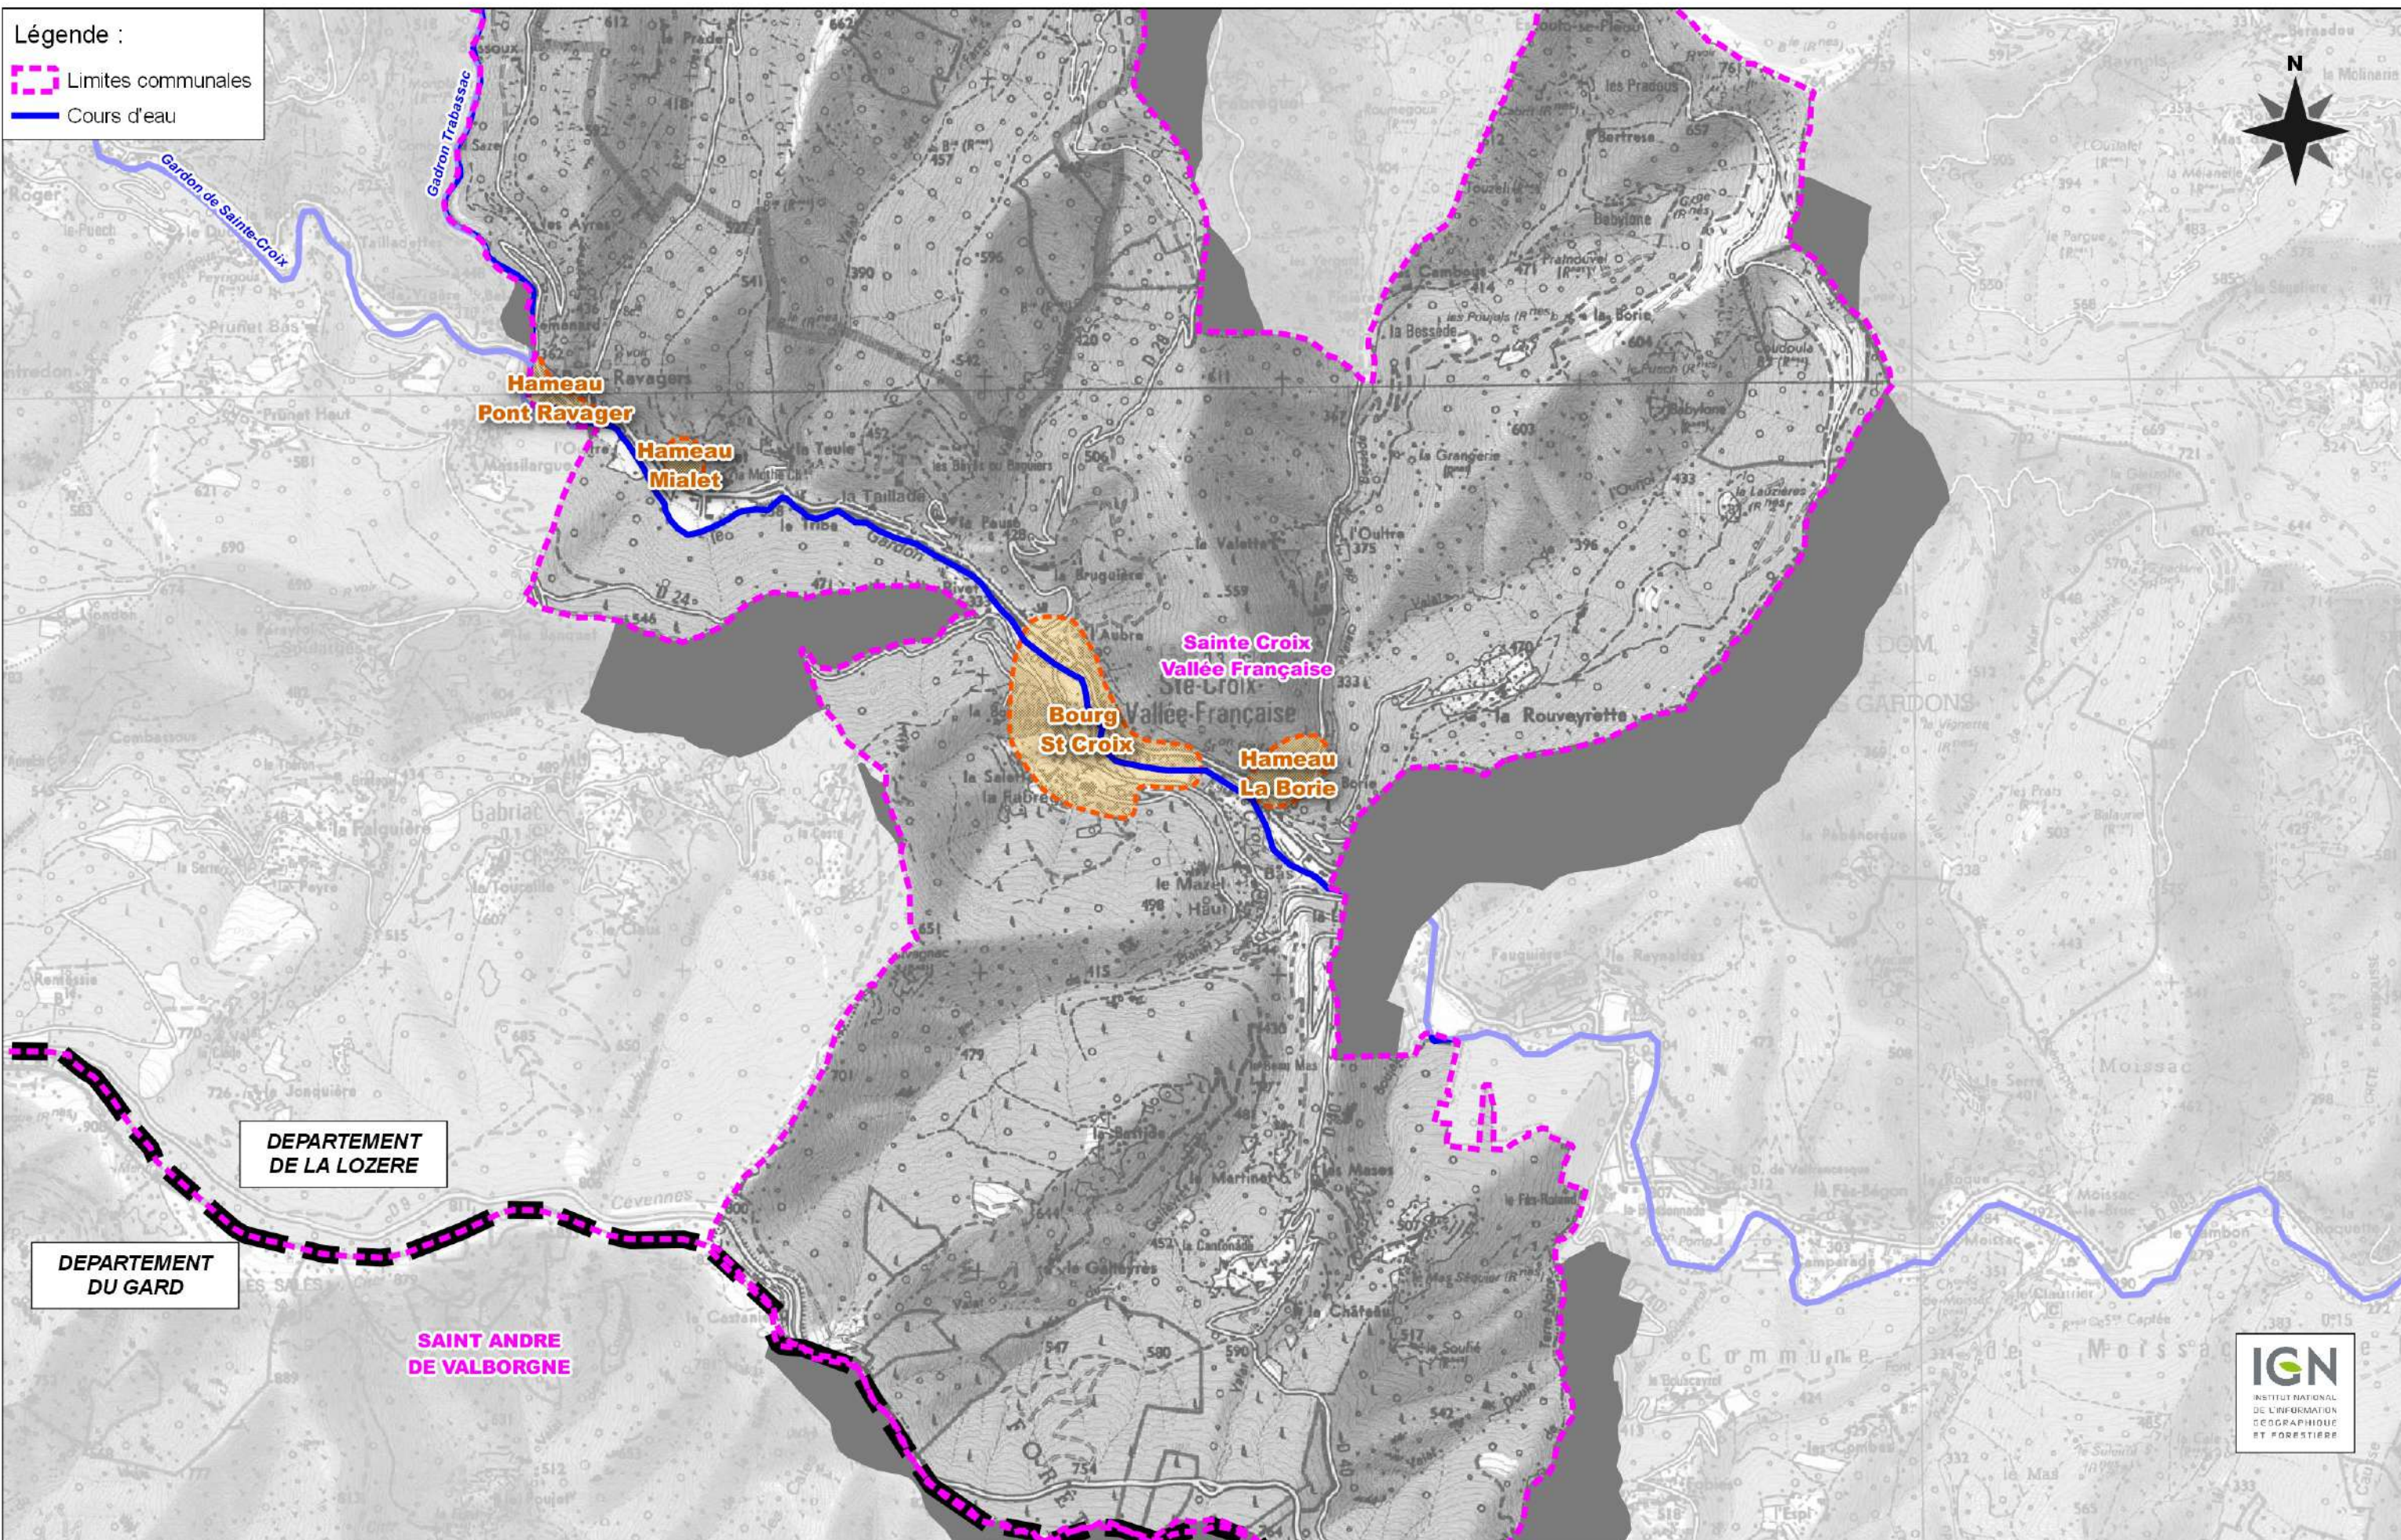



DEPARTEMENT
DU GARD


DEPARTEMENT
DE LA LOZERE


SAINT ANDRE
DE VALBORGNE

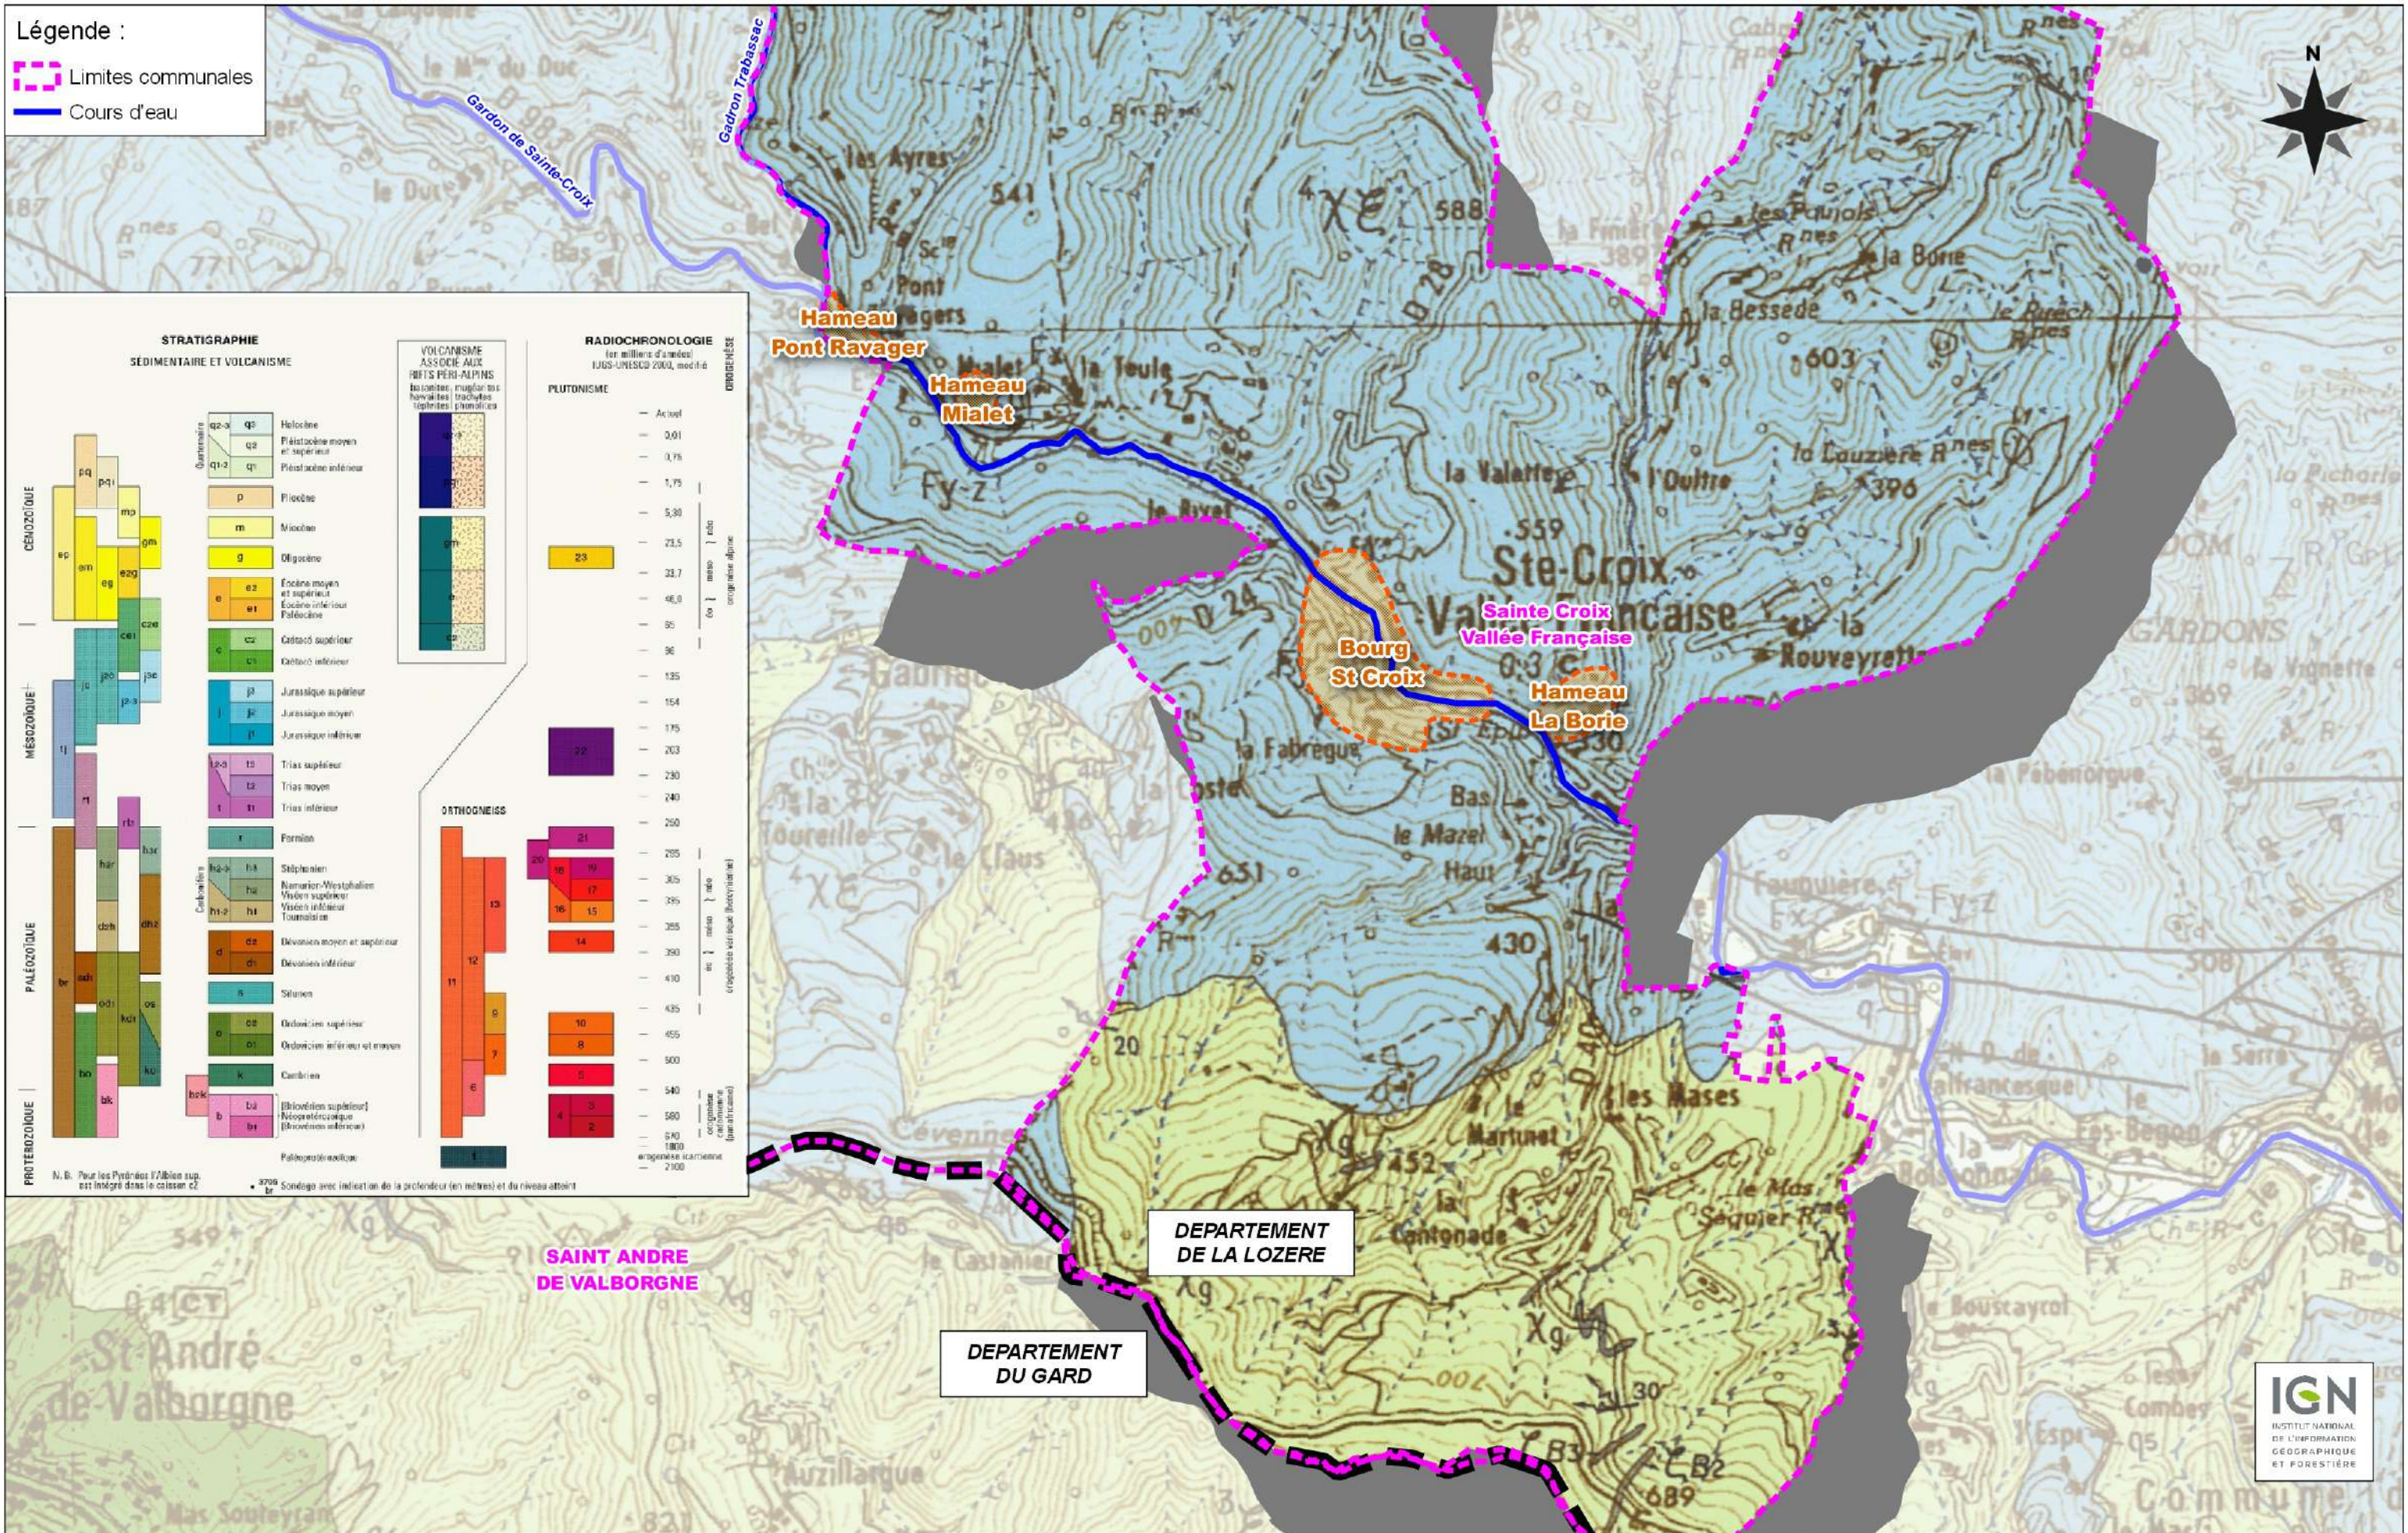

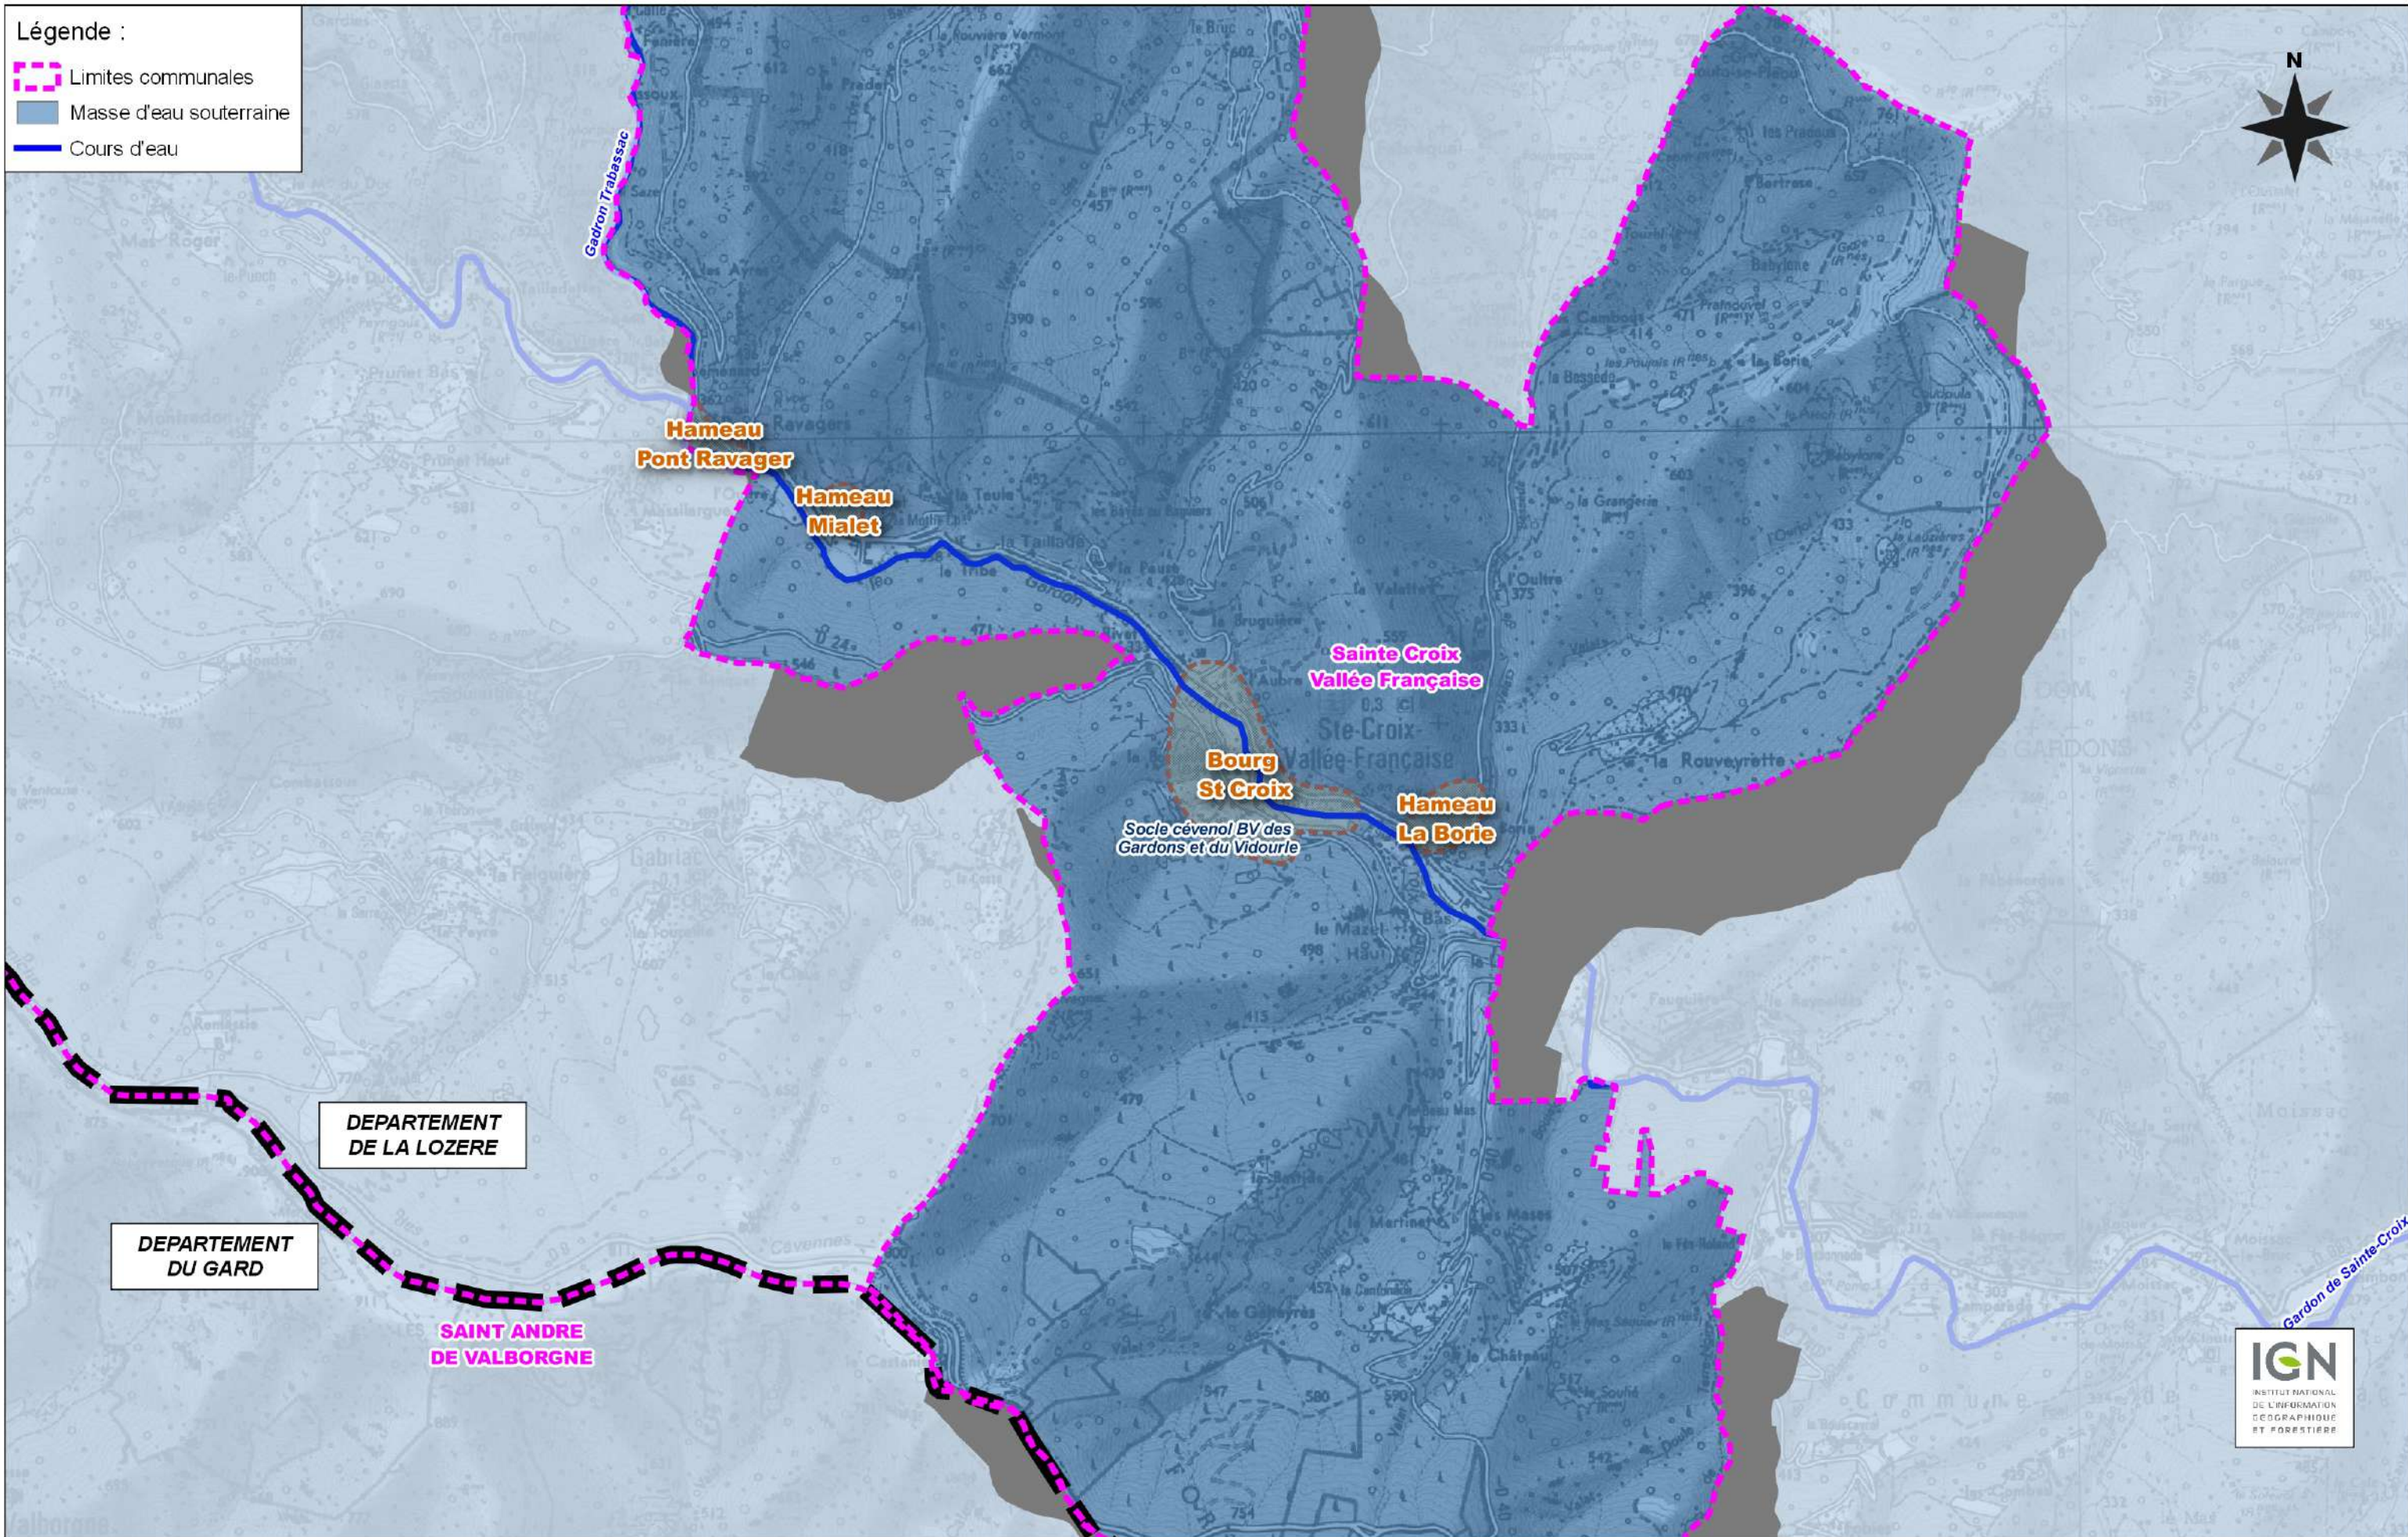

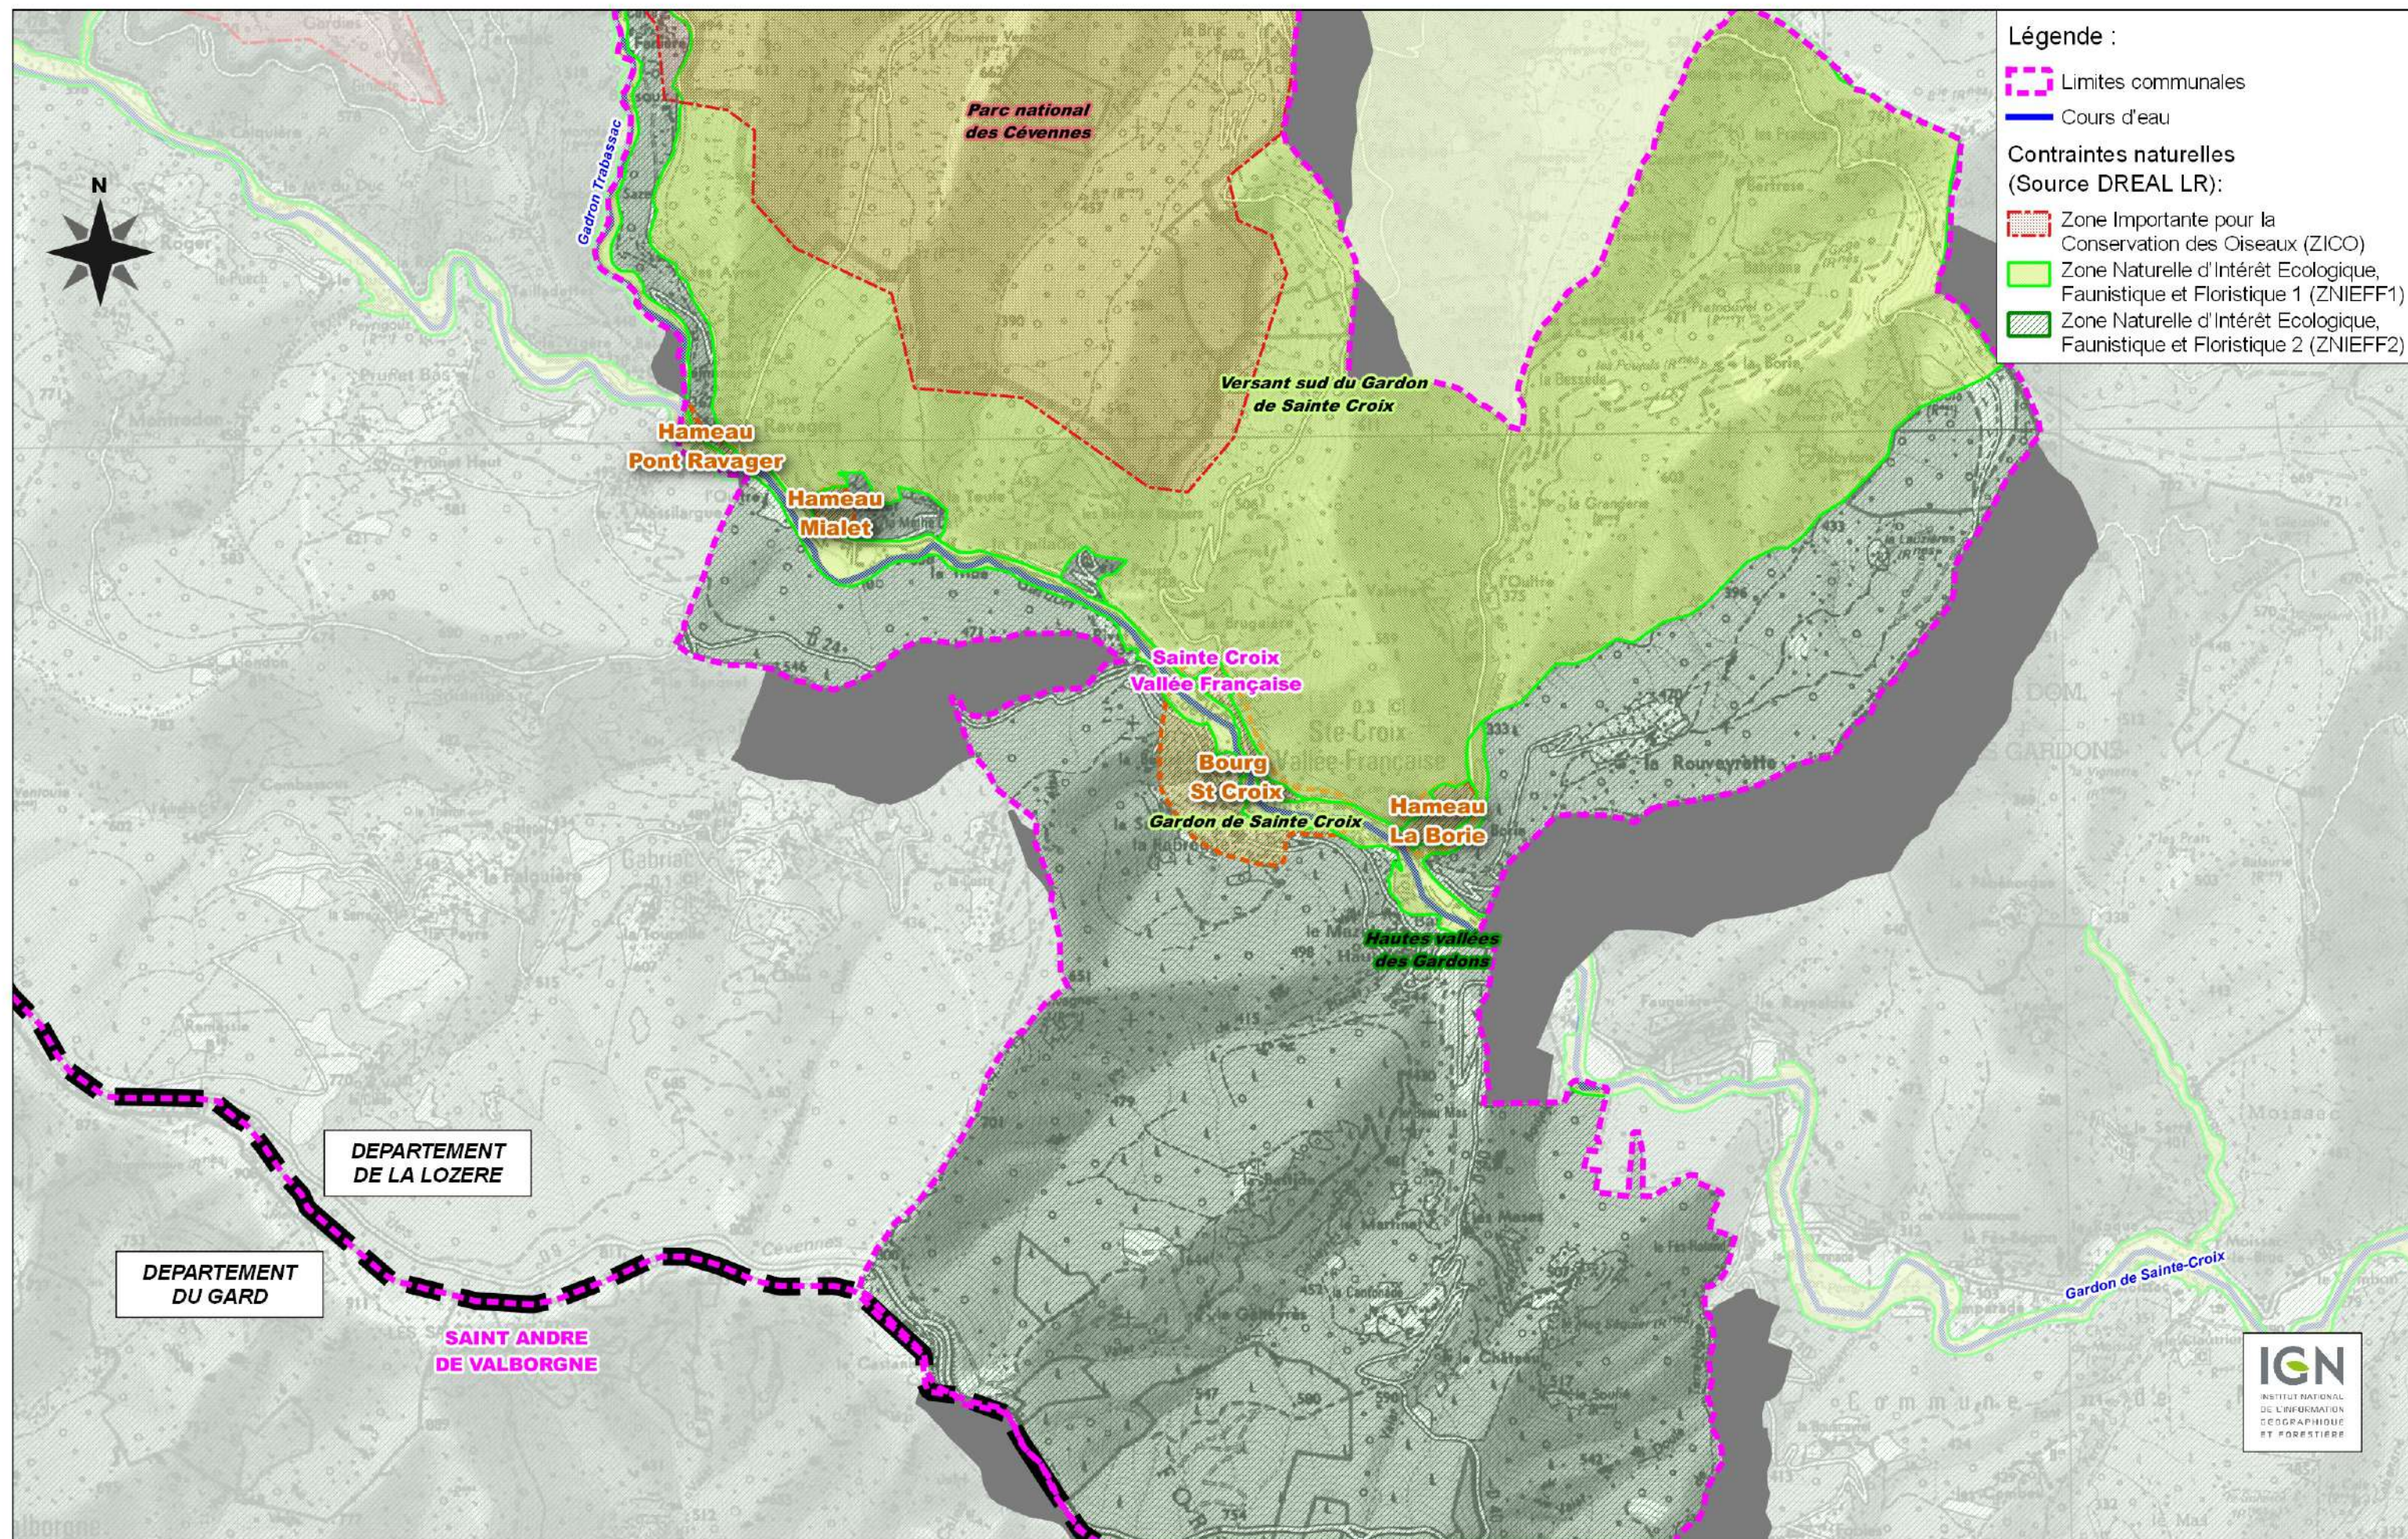

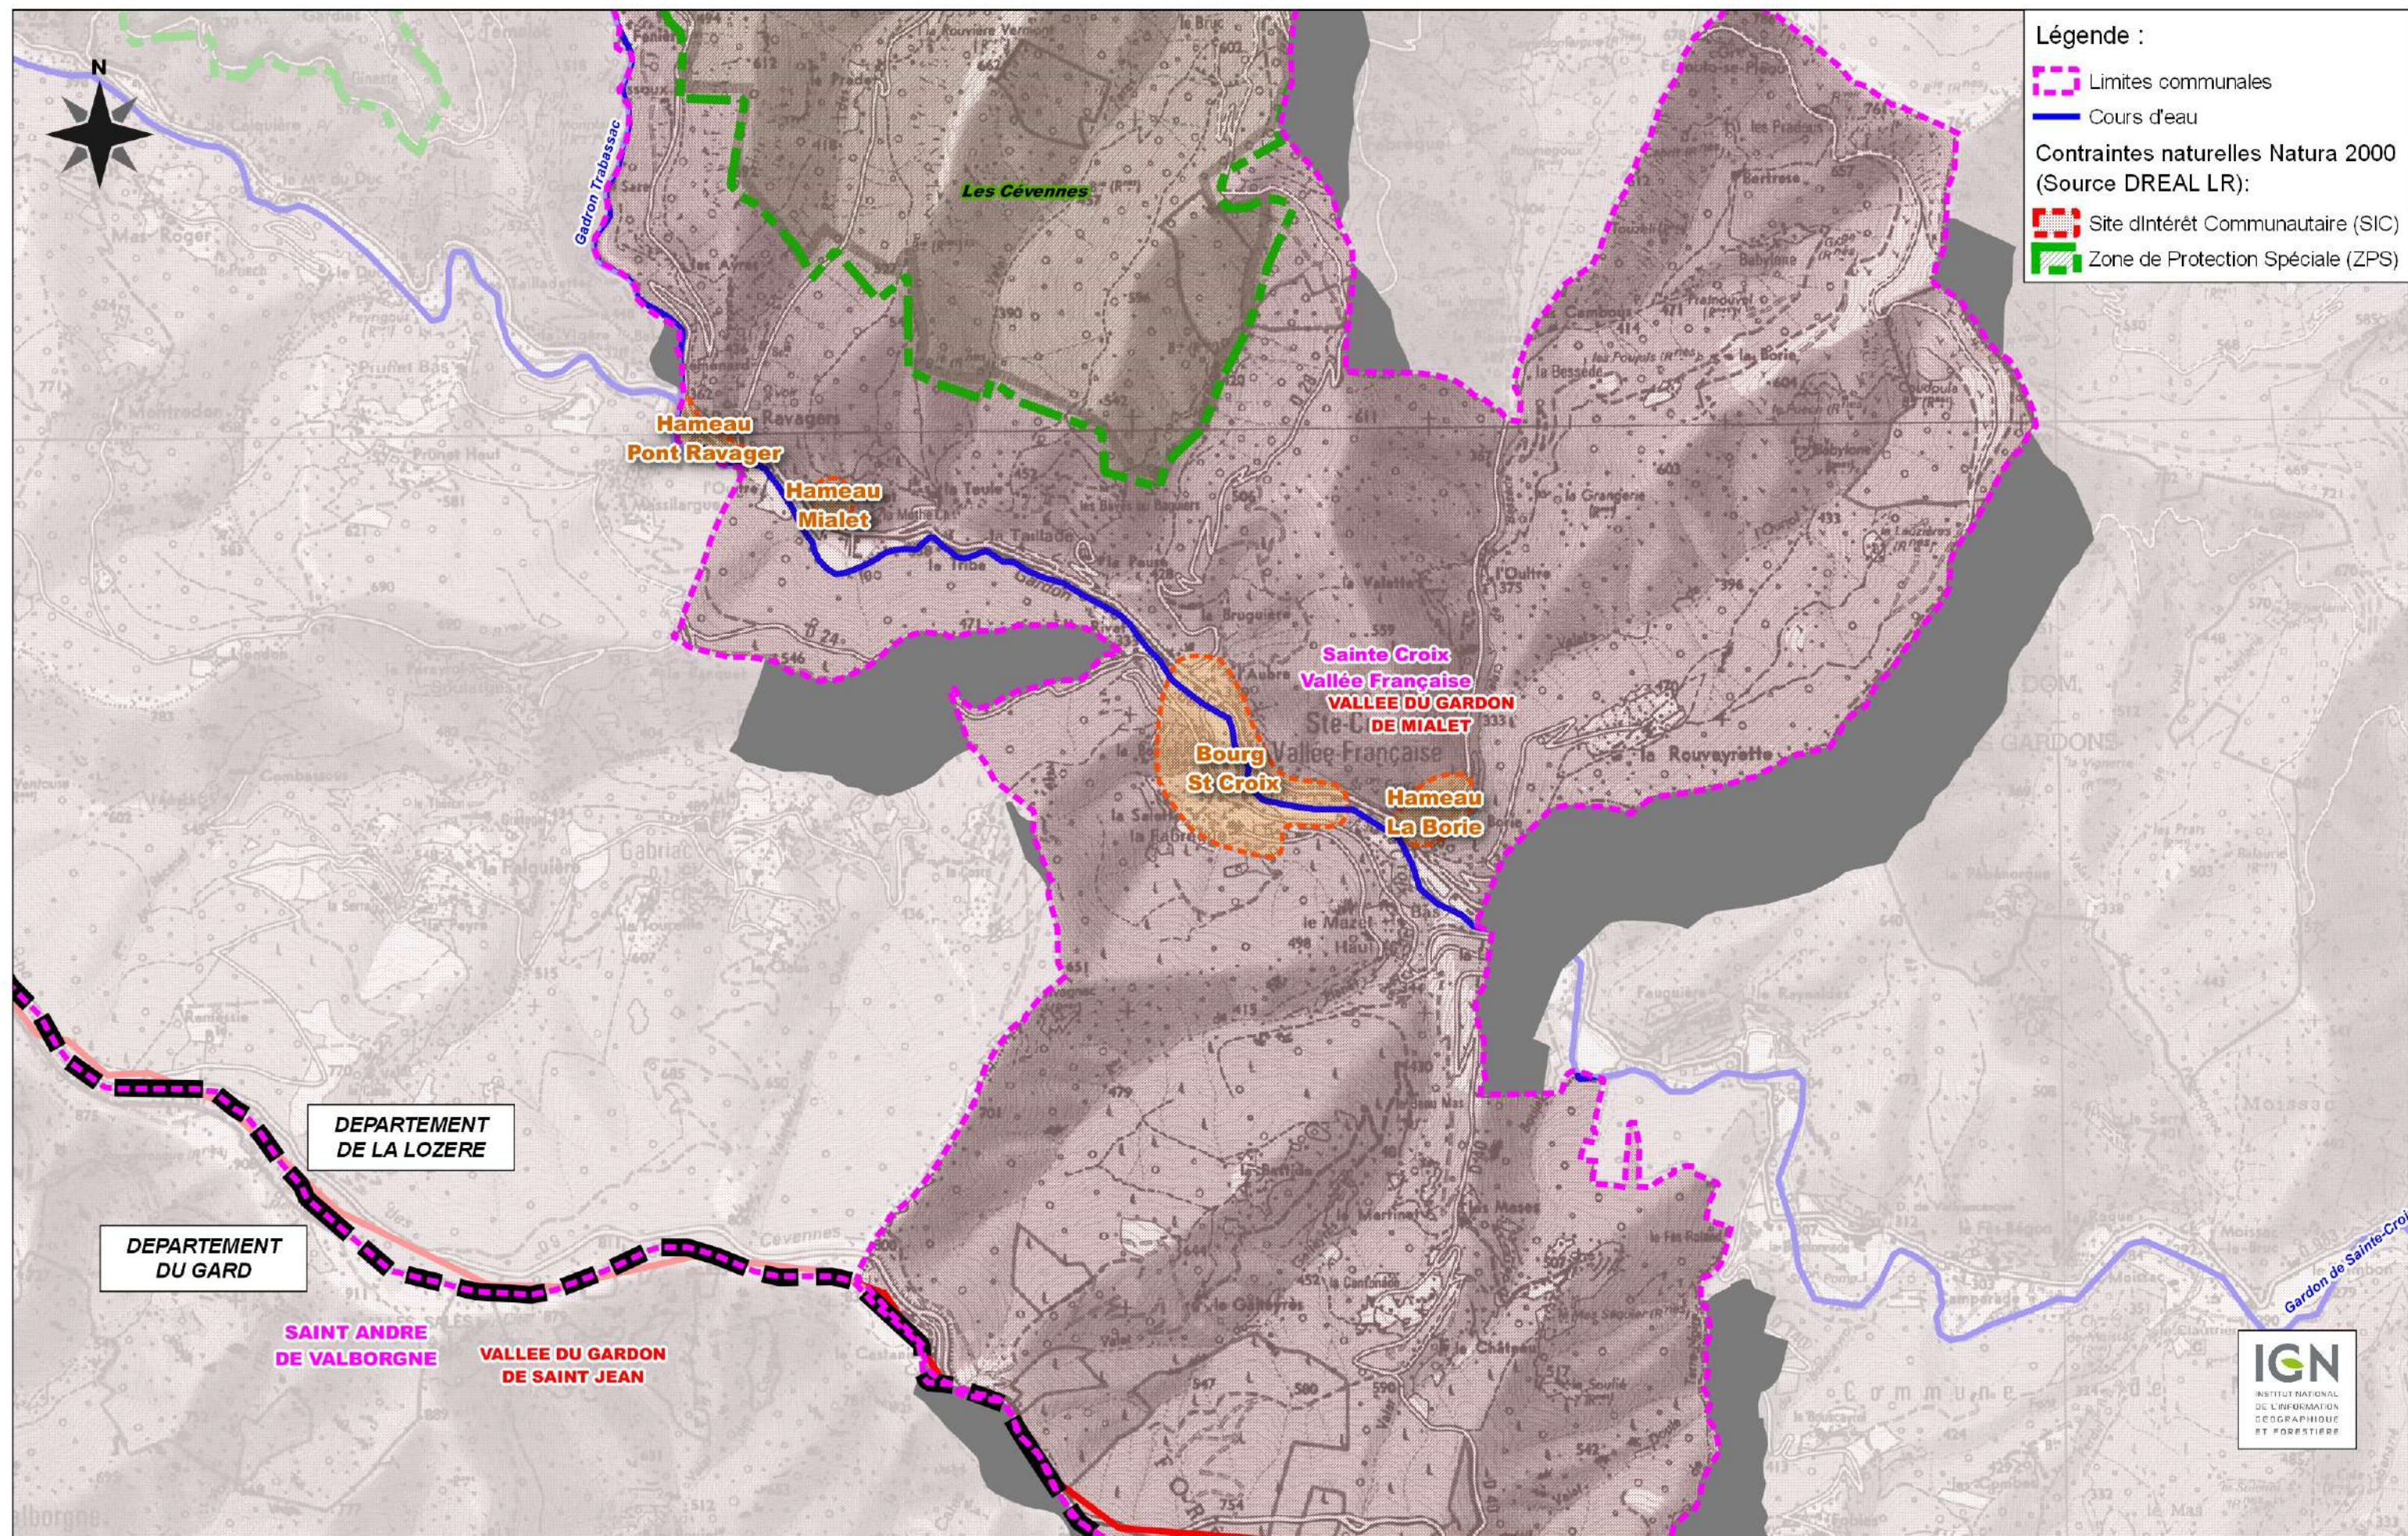

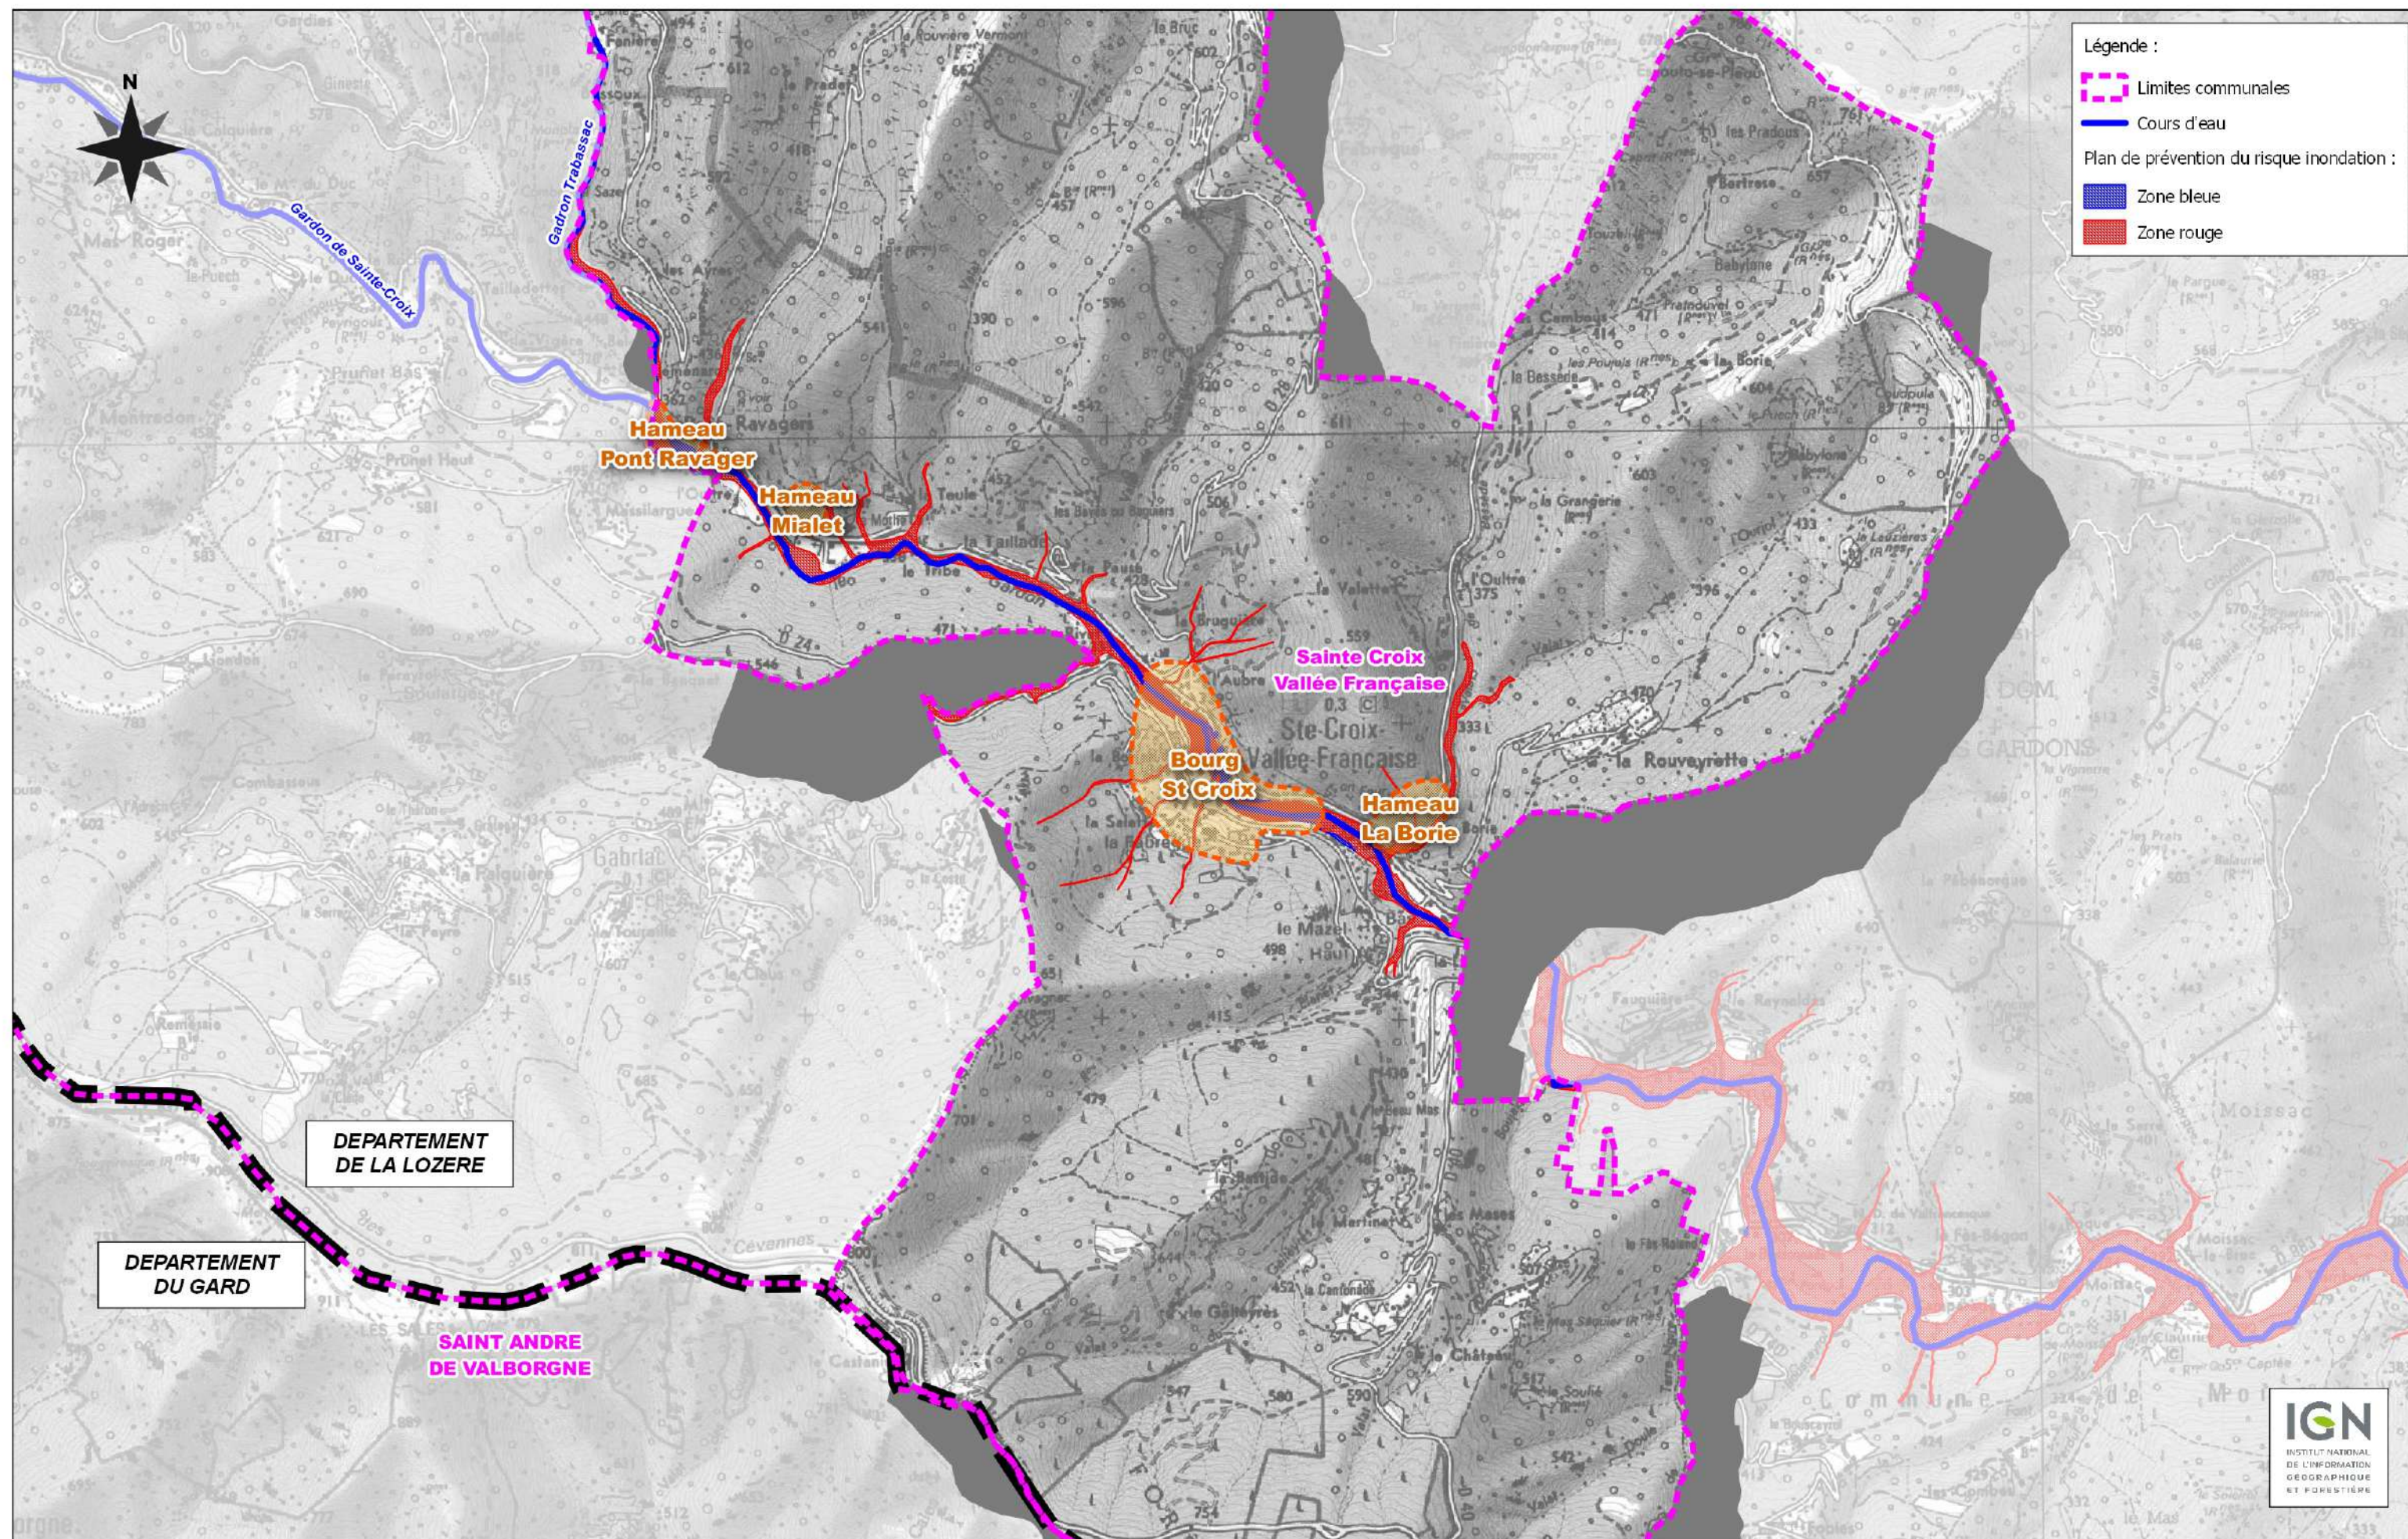

Légende :

Limites communales

Cours d'eau

Plan de prévention du risque inondation :

Zone bleue


Zone rouge

DEPARTEMENT
DE LA LOZERE

DEPARTEMENT
DU GARD

SAINT ANDRE
DE VALBORGNE



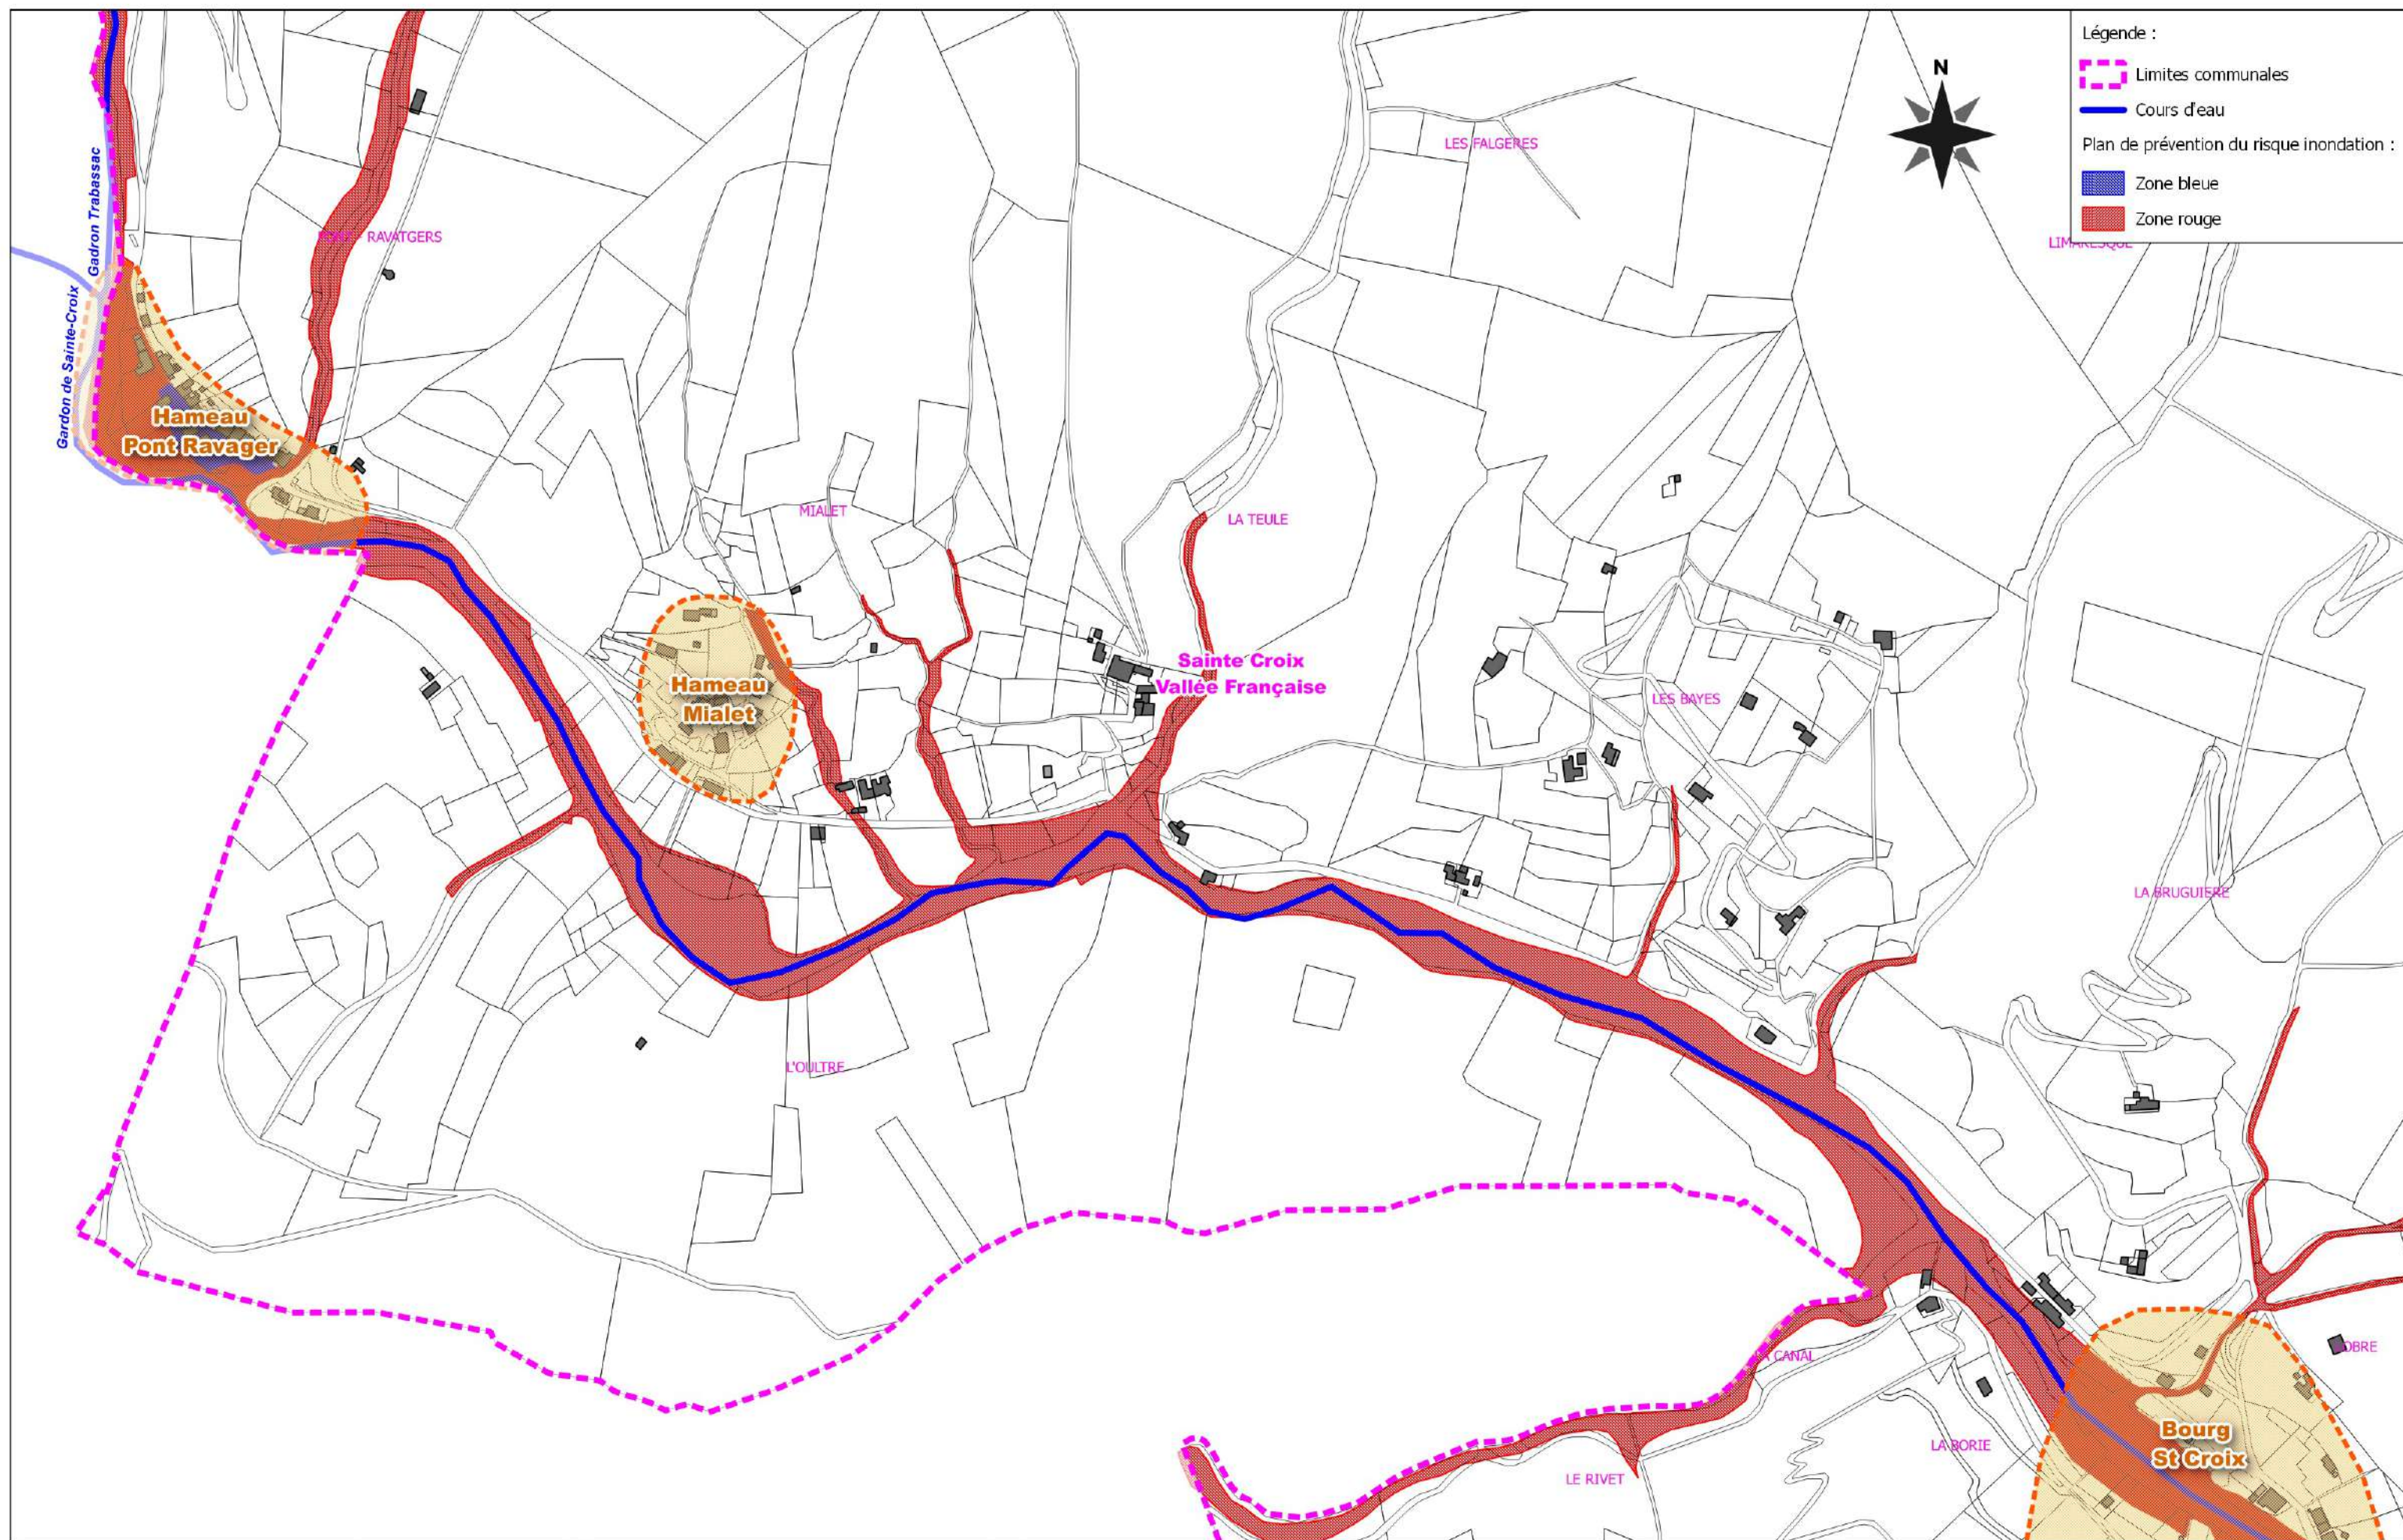

Légende :


Limites communales

Cours d'eau

Plan de prévention du risque inondation :

Zone bleue

Zone rouge

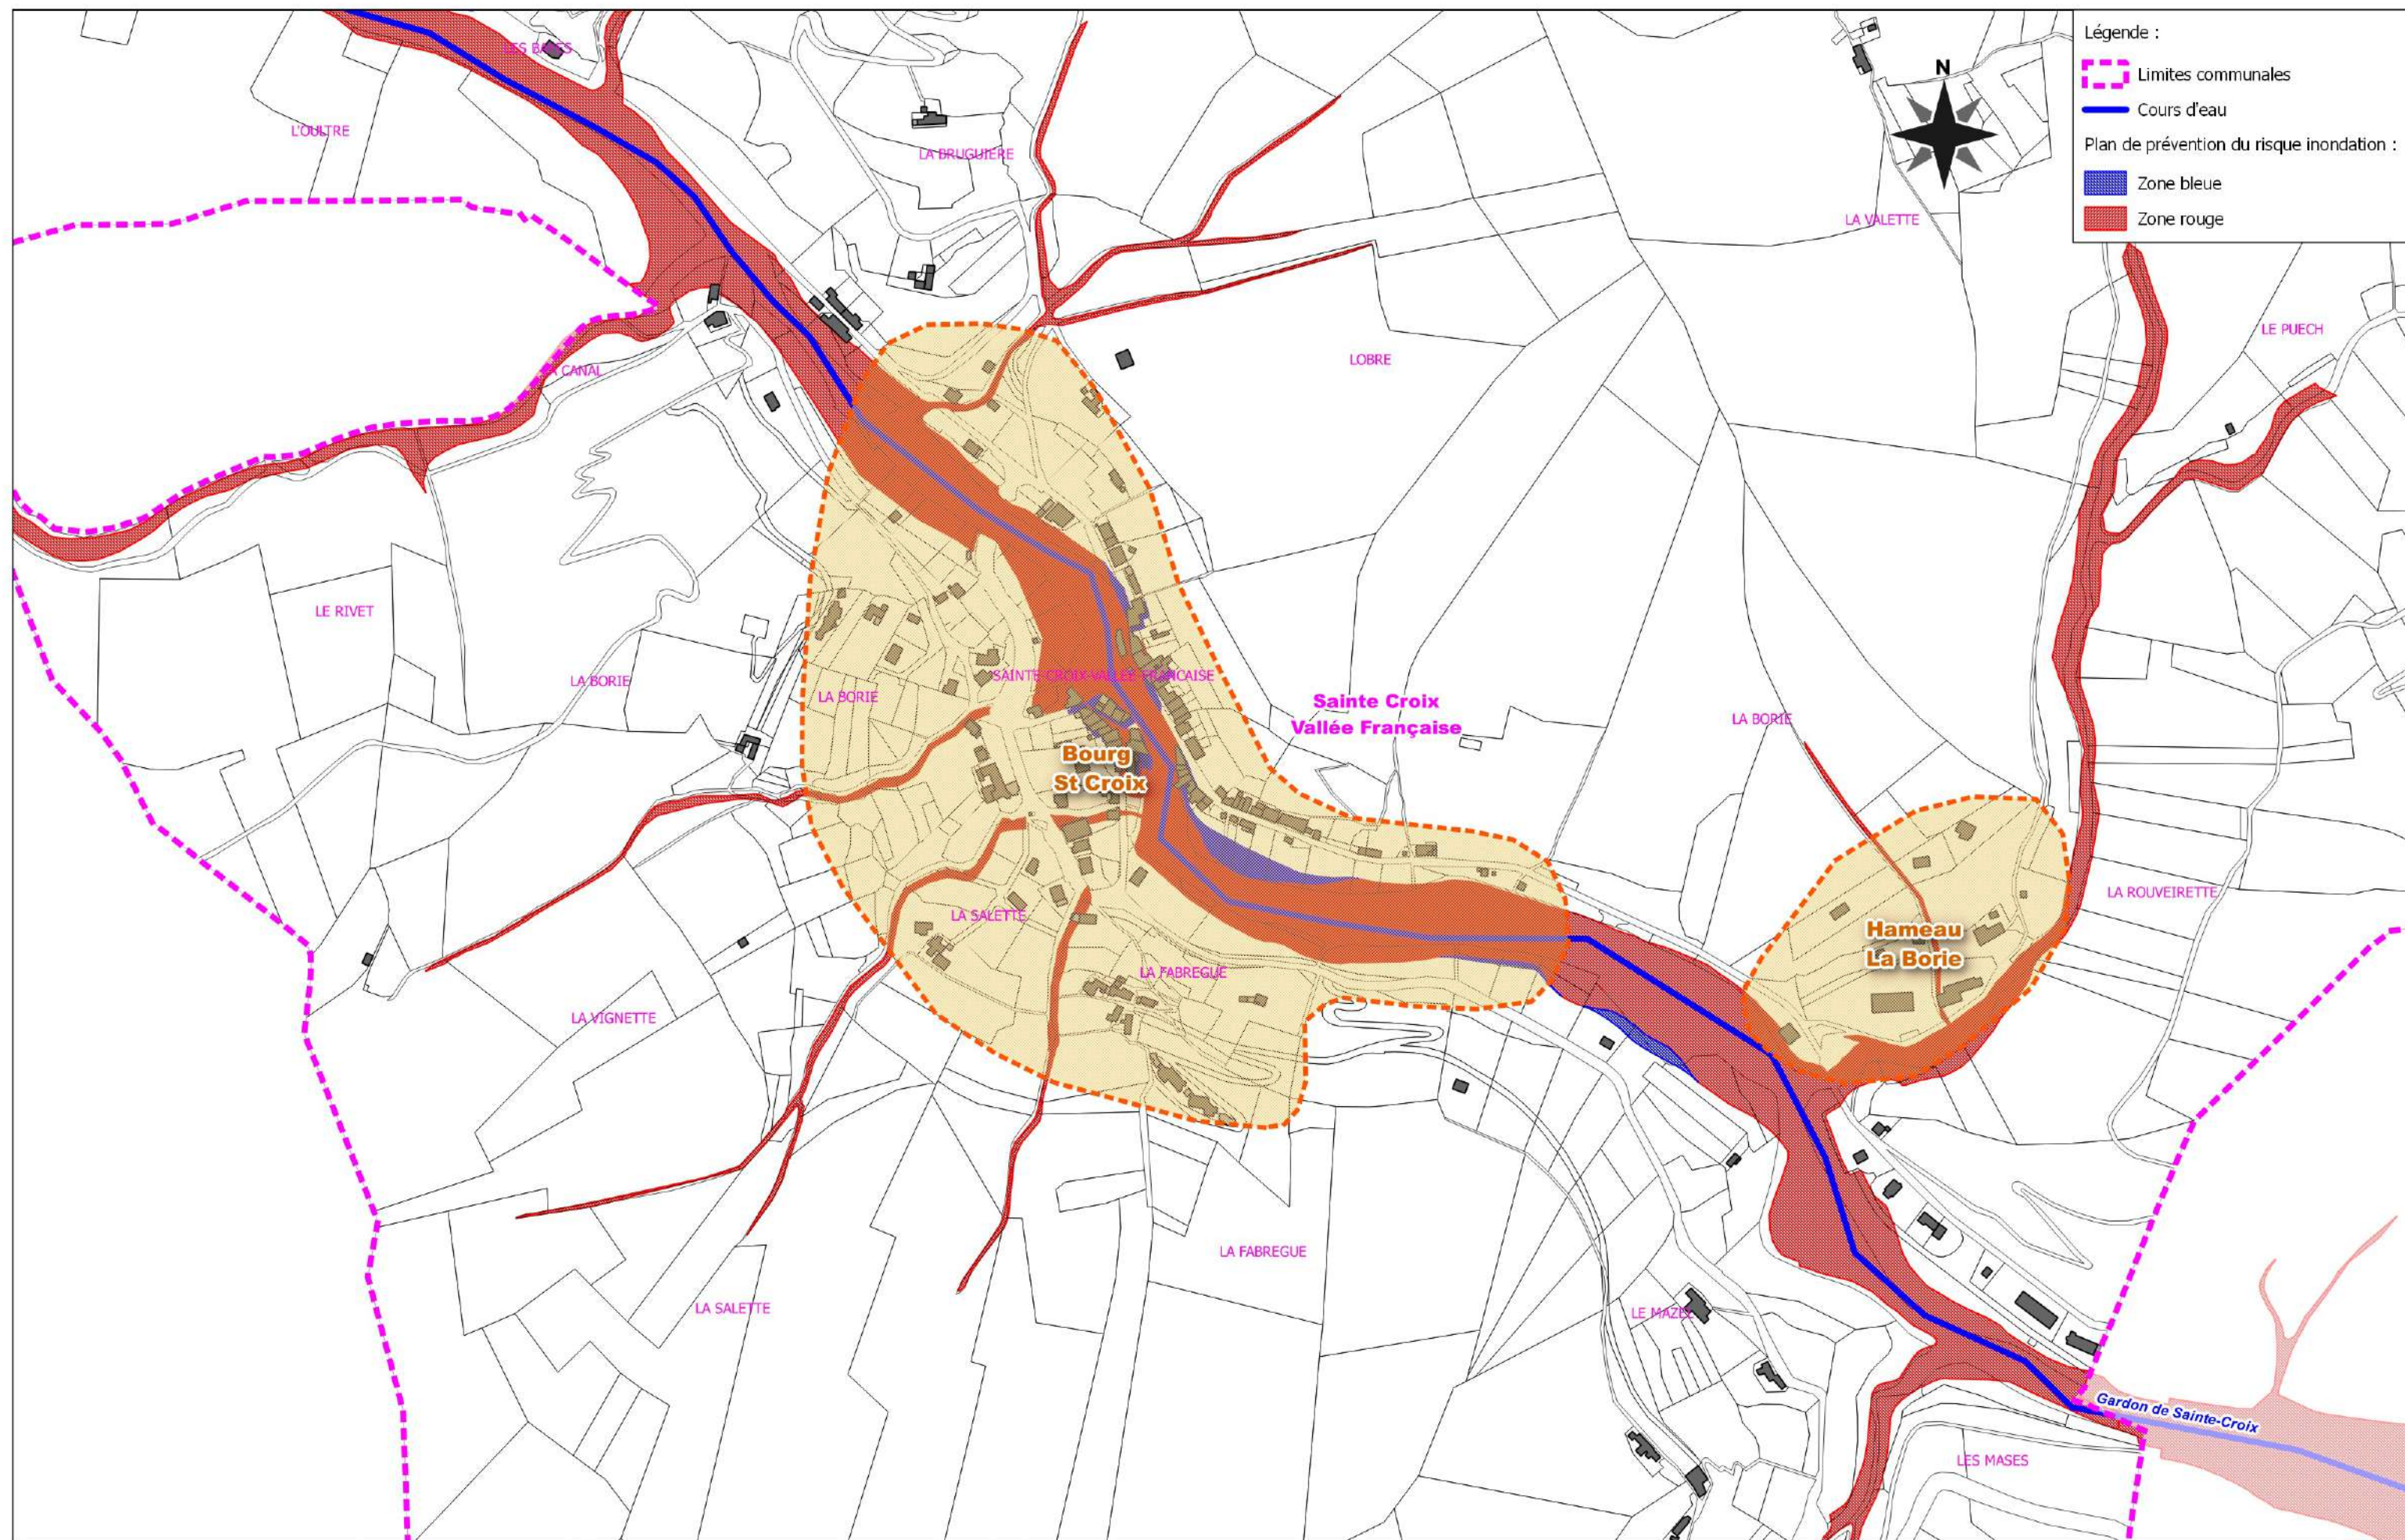



Légende :

- Limites communales
- Cours d'eau

Plan de prévention du risque inondation :

- Zone bleue
- Zone rouge

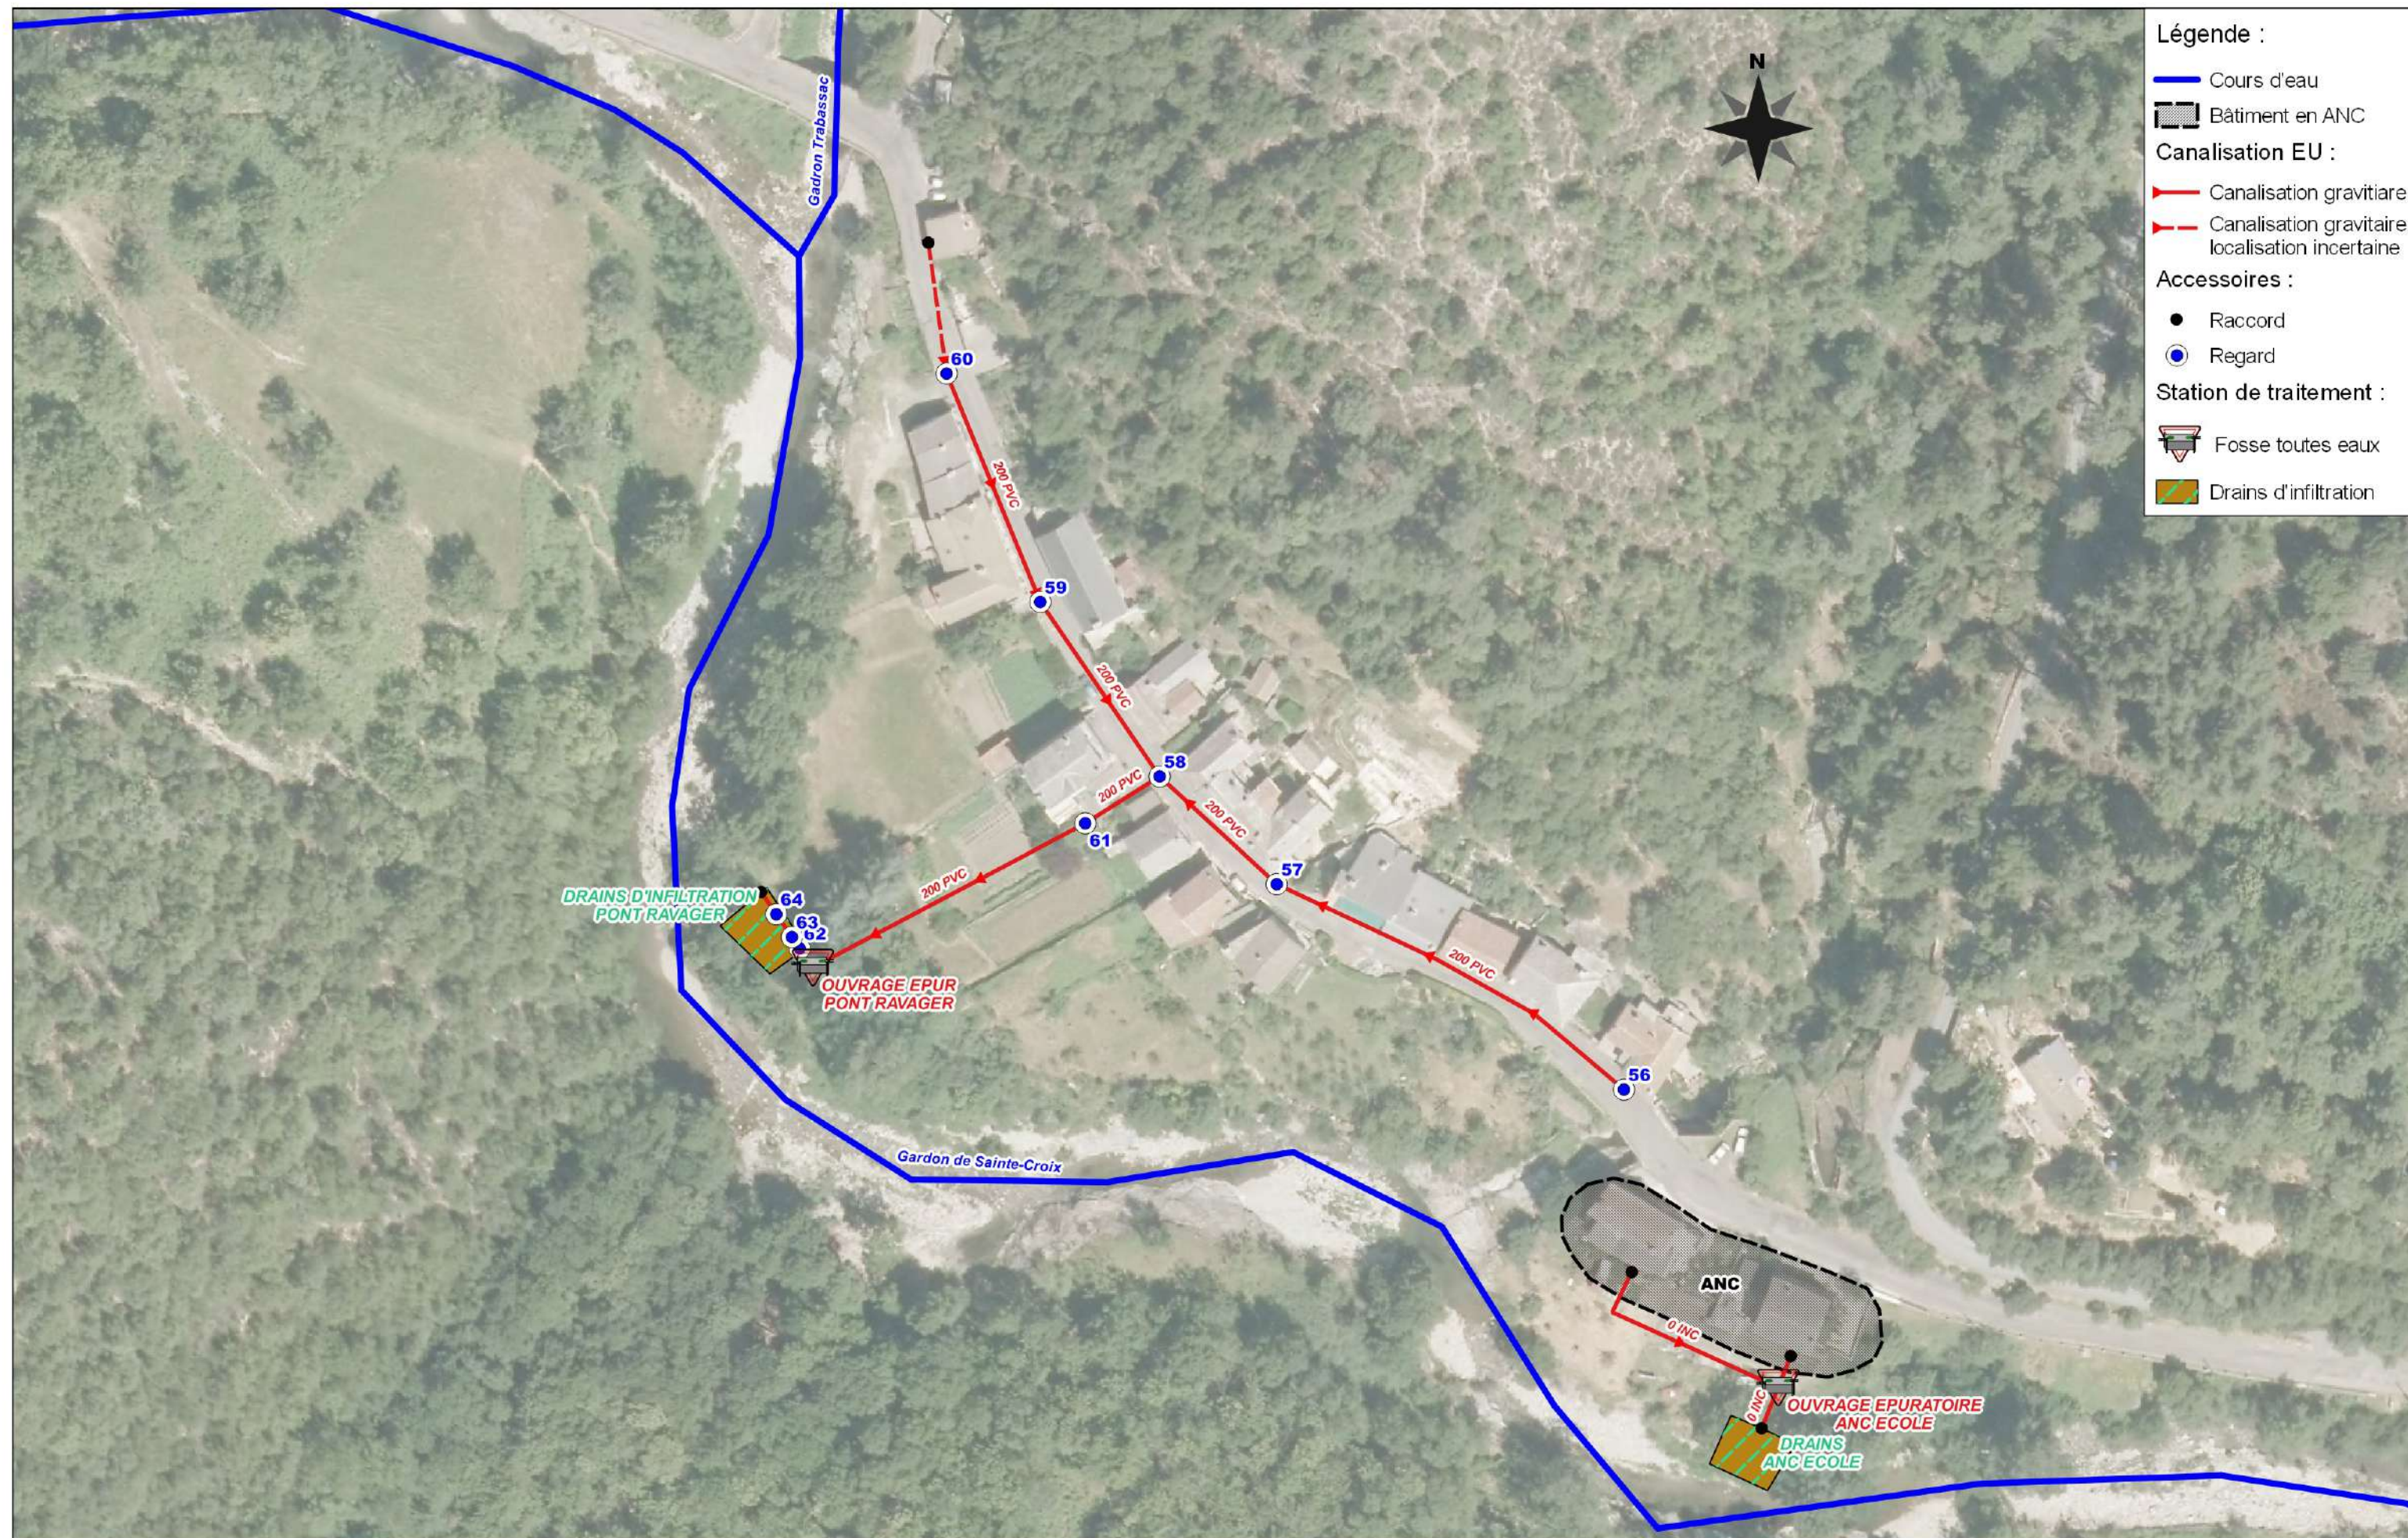

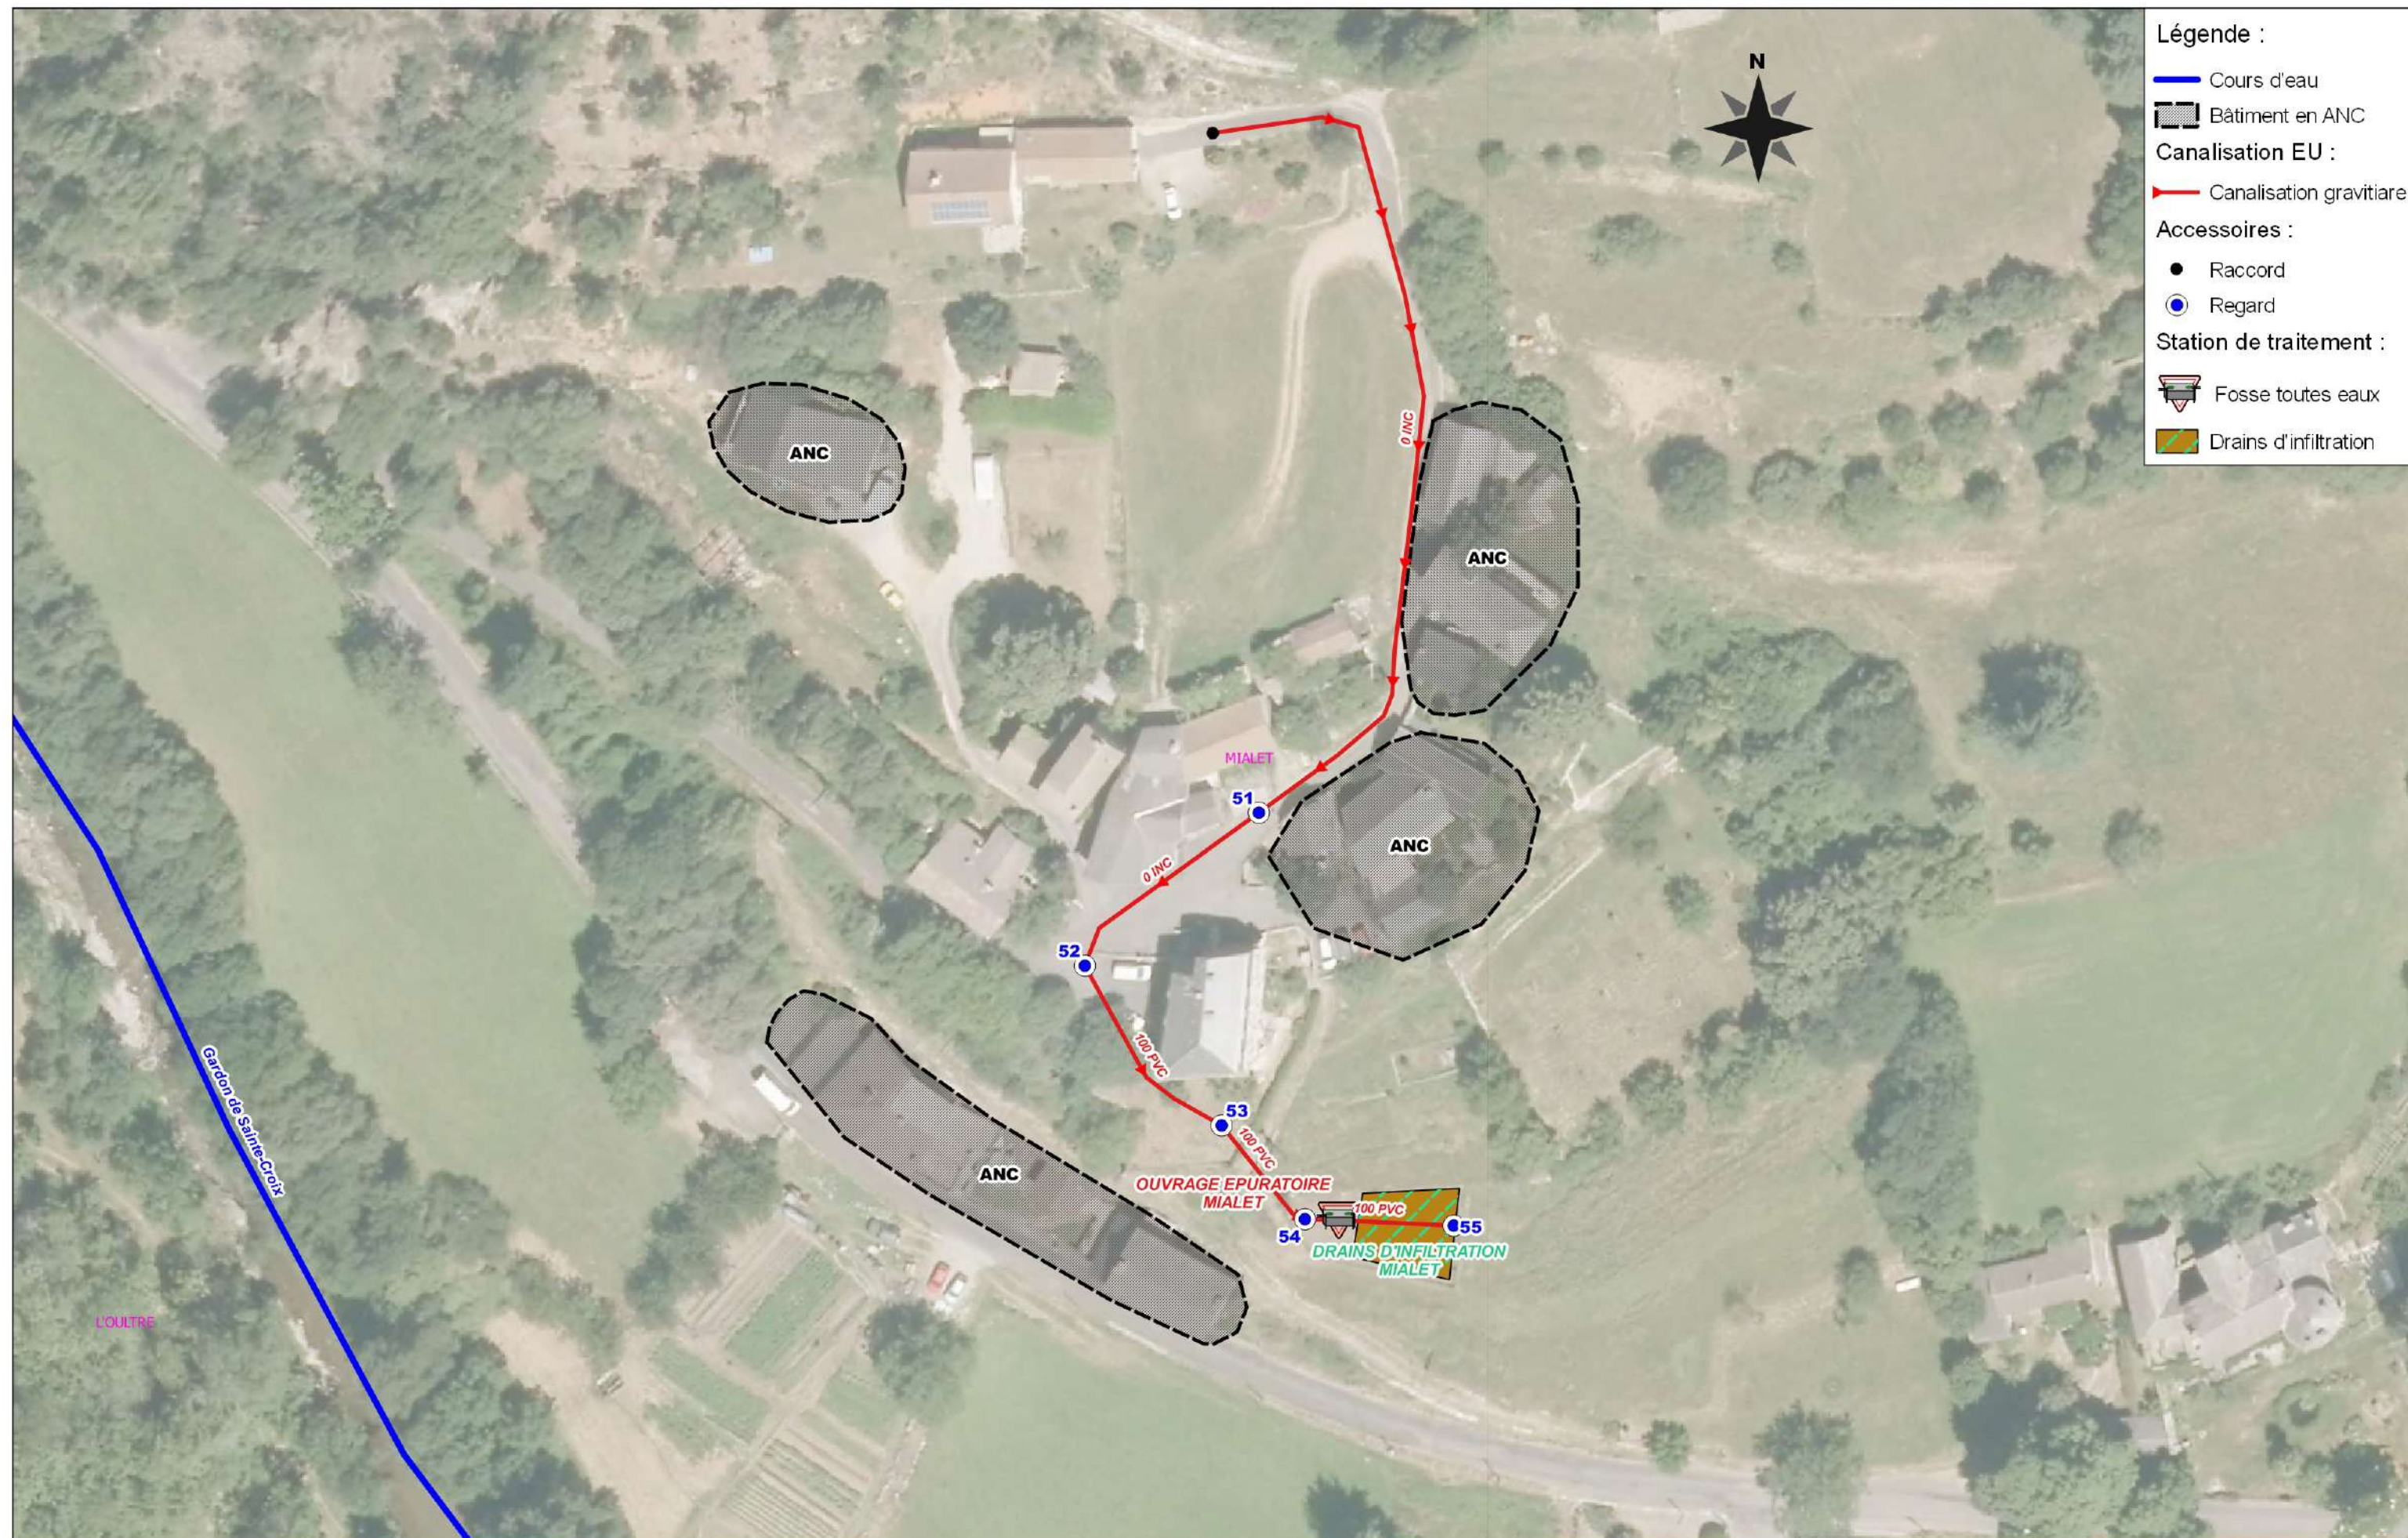

Légende :

— Cours d'eau

■ Bâtiment en ANC

Canalisation EU :

— Canalisati n gravitaire

Accessoires :

● Raccord

● Regard


Station de traitement :

⊥ Fosse toutes eaux


▨ Drains d'infiltration


Légende :

- Cours d'eau
- Bâtiment en ANC
- Canalisation EU :
 - Canalisation gravitaire
 - Canalisation gravitaire localisation incertaine
 - Canalisation refoulement
- Poste de relevage
- Accessoires :
 - Raccord
 - Regard
- Station de traitement :
 - Boues activées
 - Fosse toutes eaux
 - Drains d'infiltration

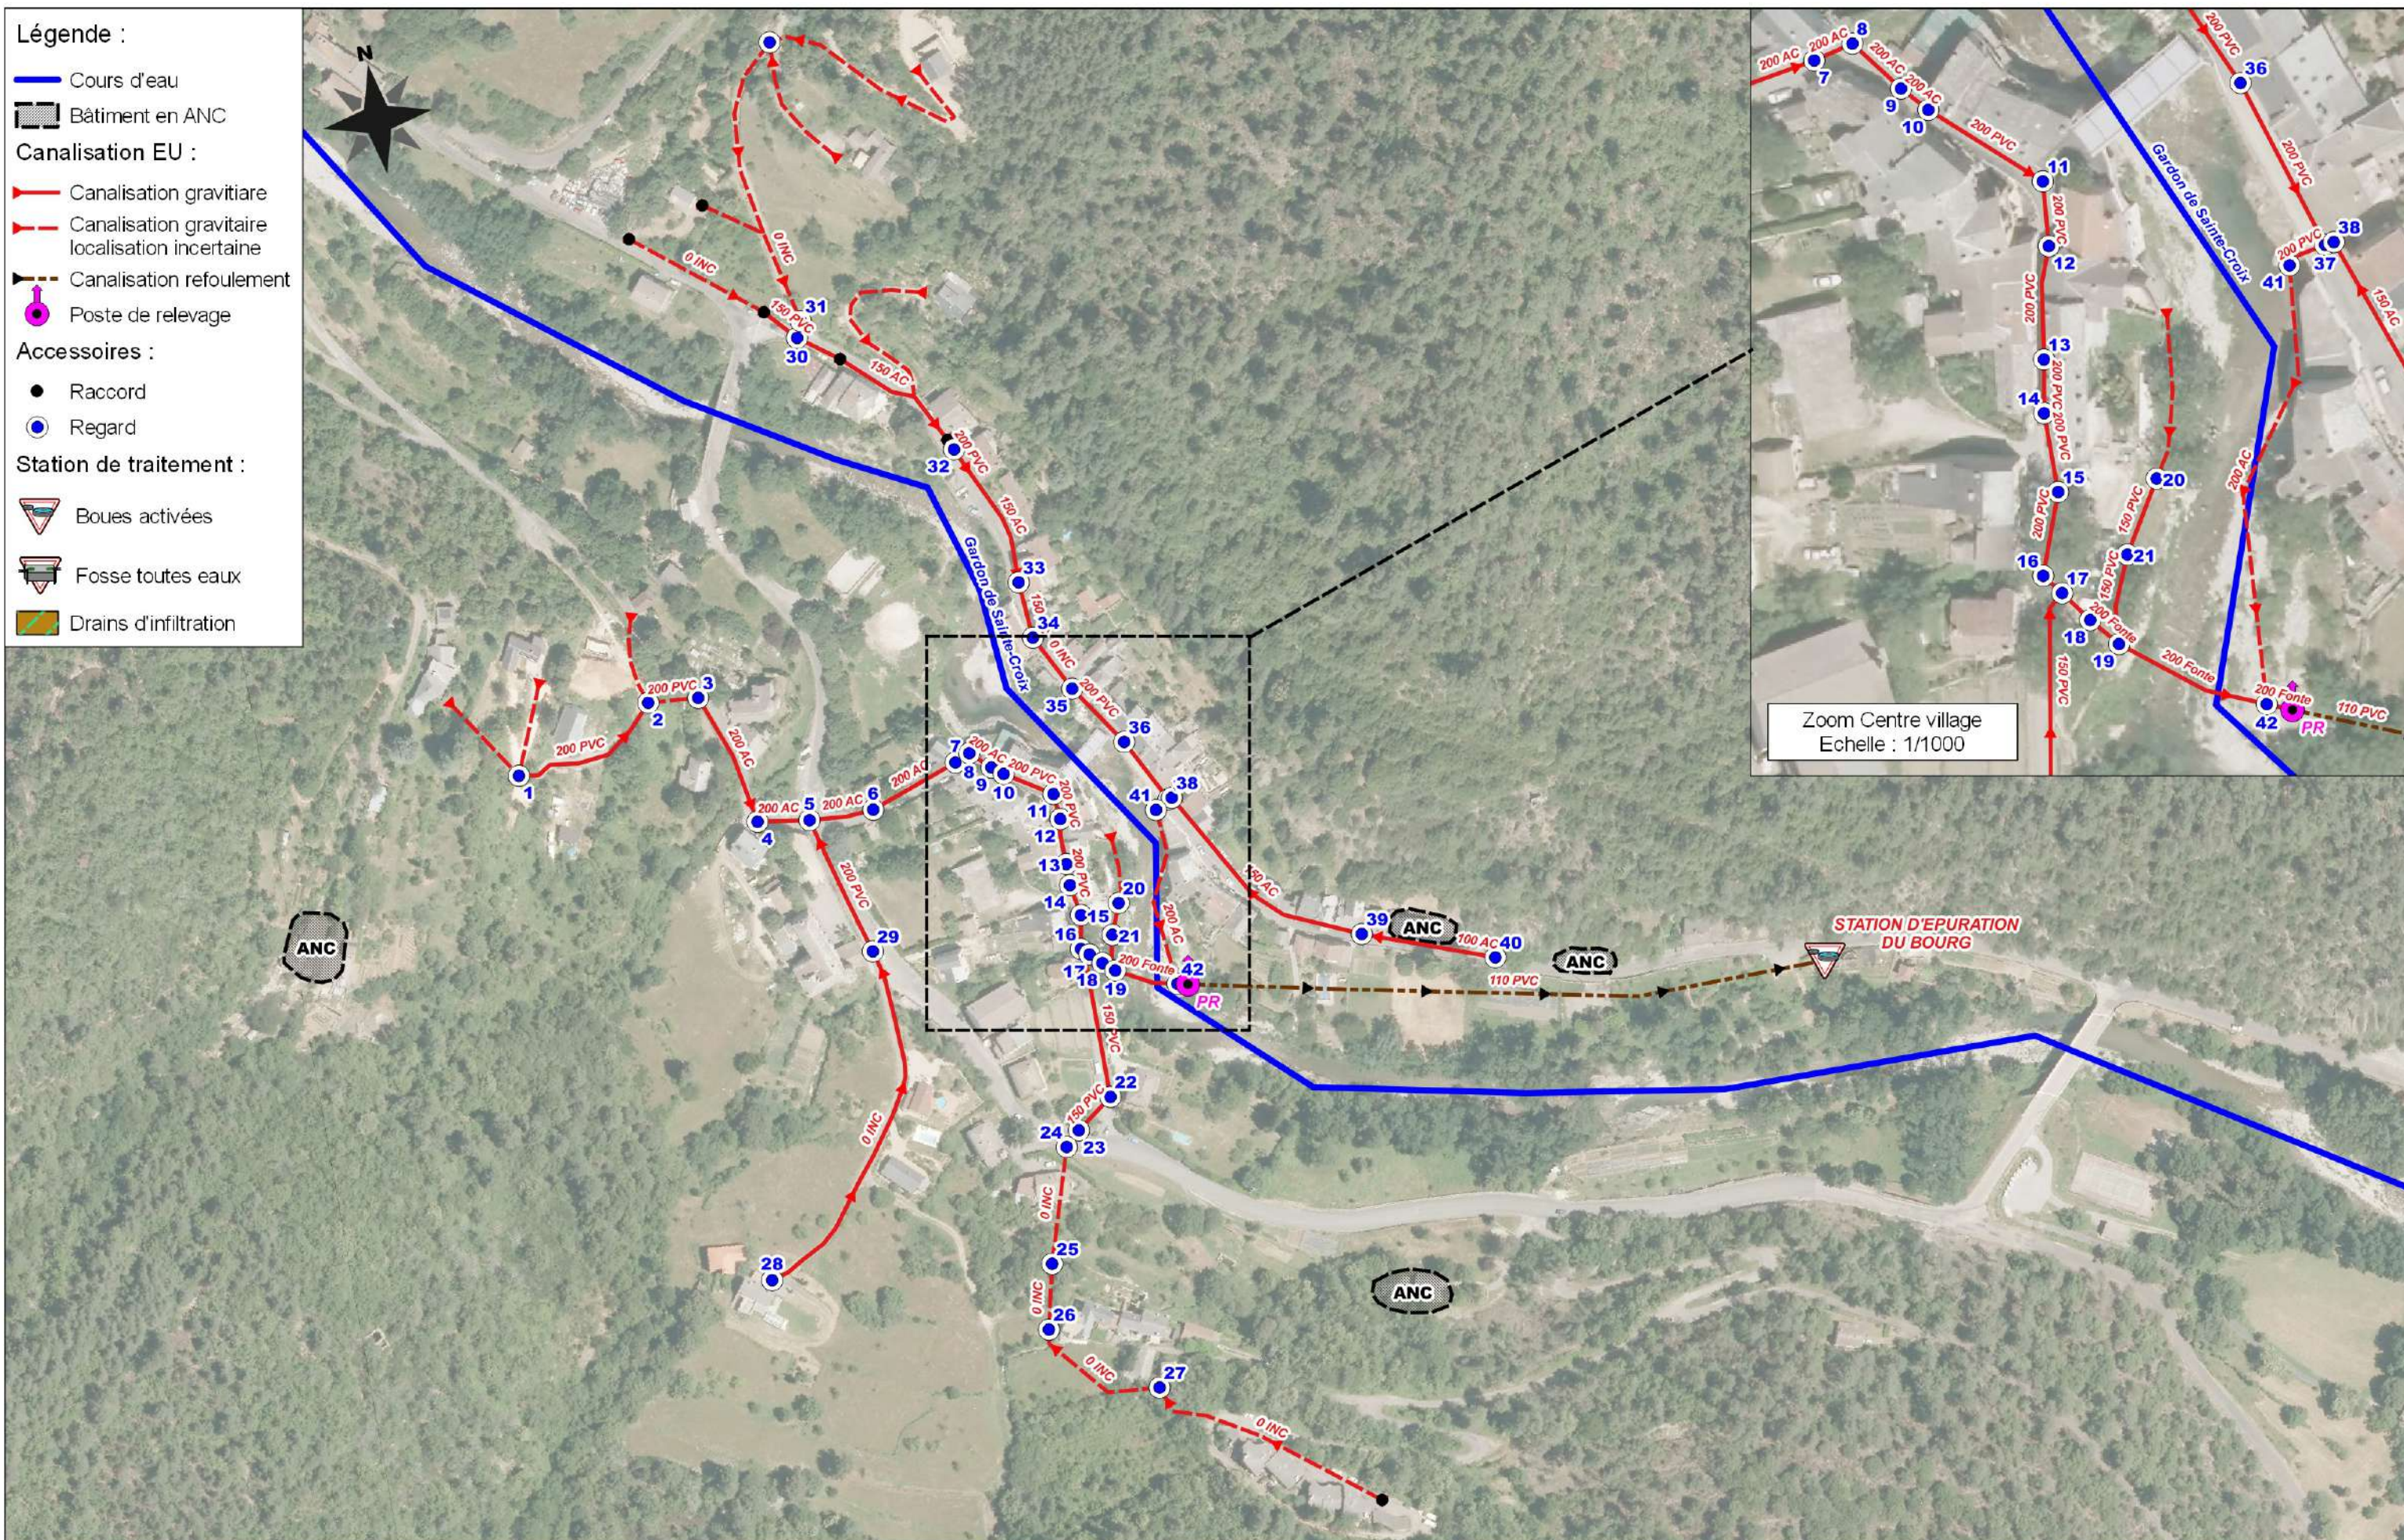



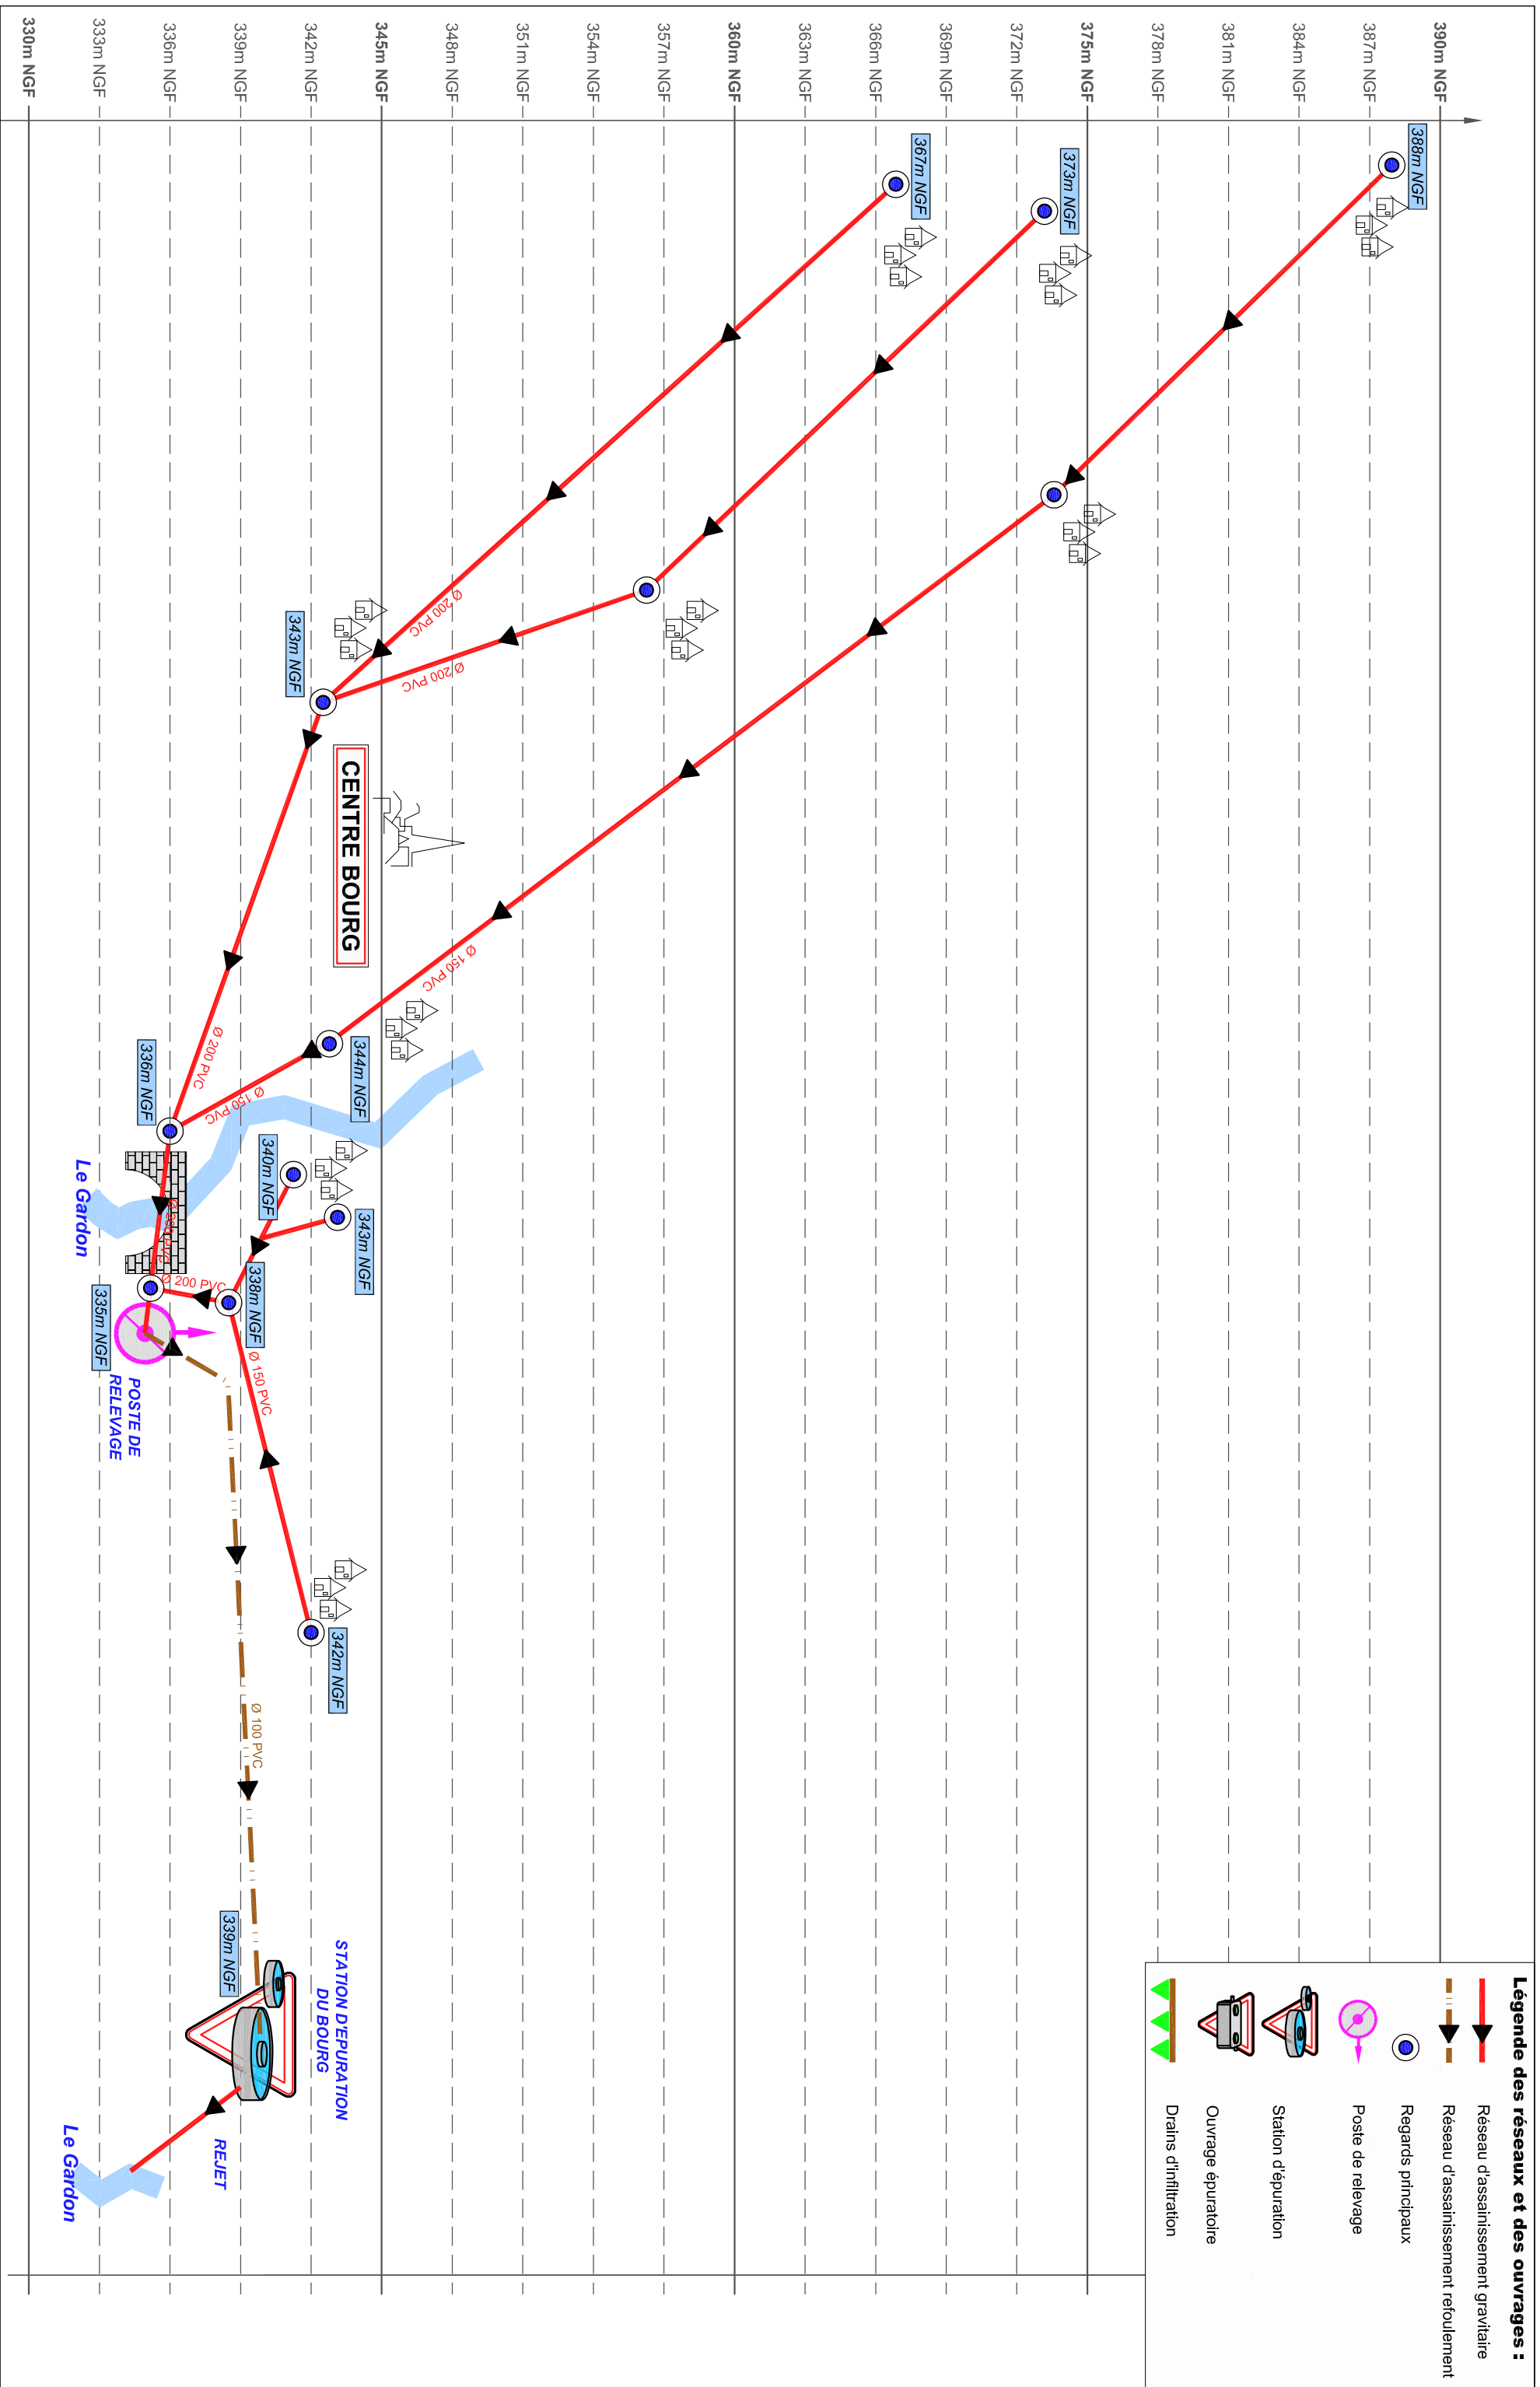

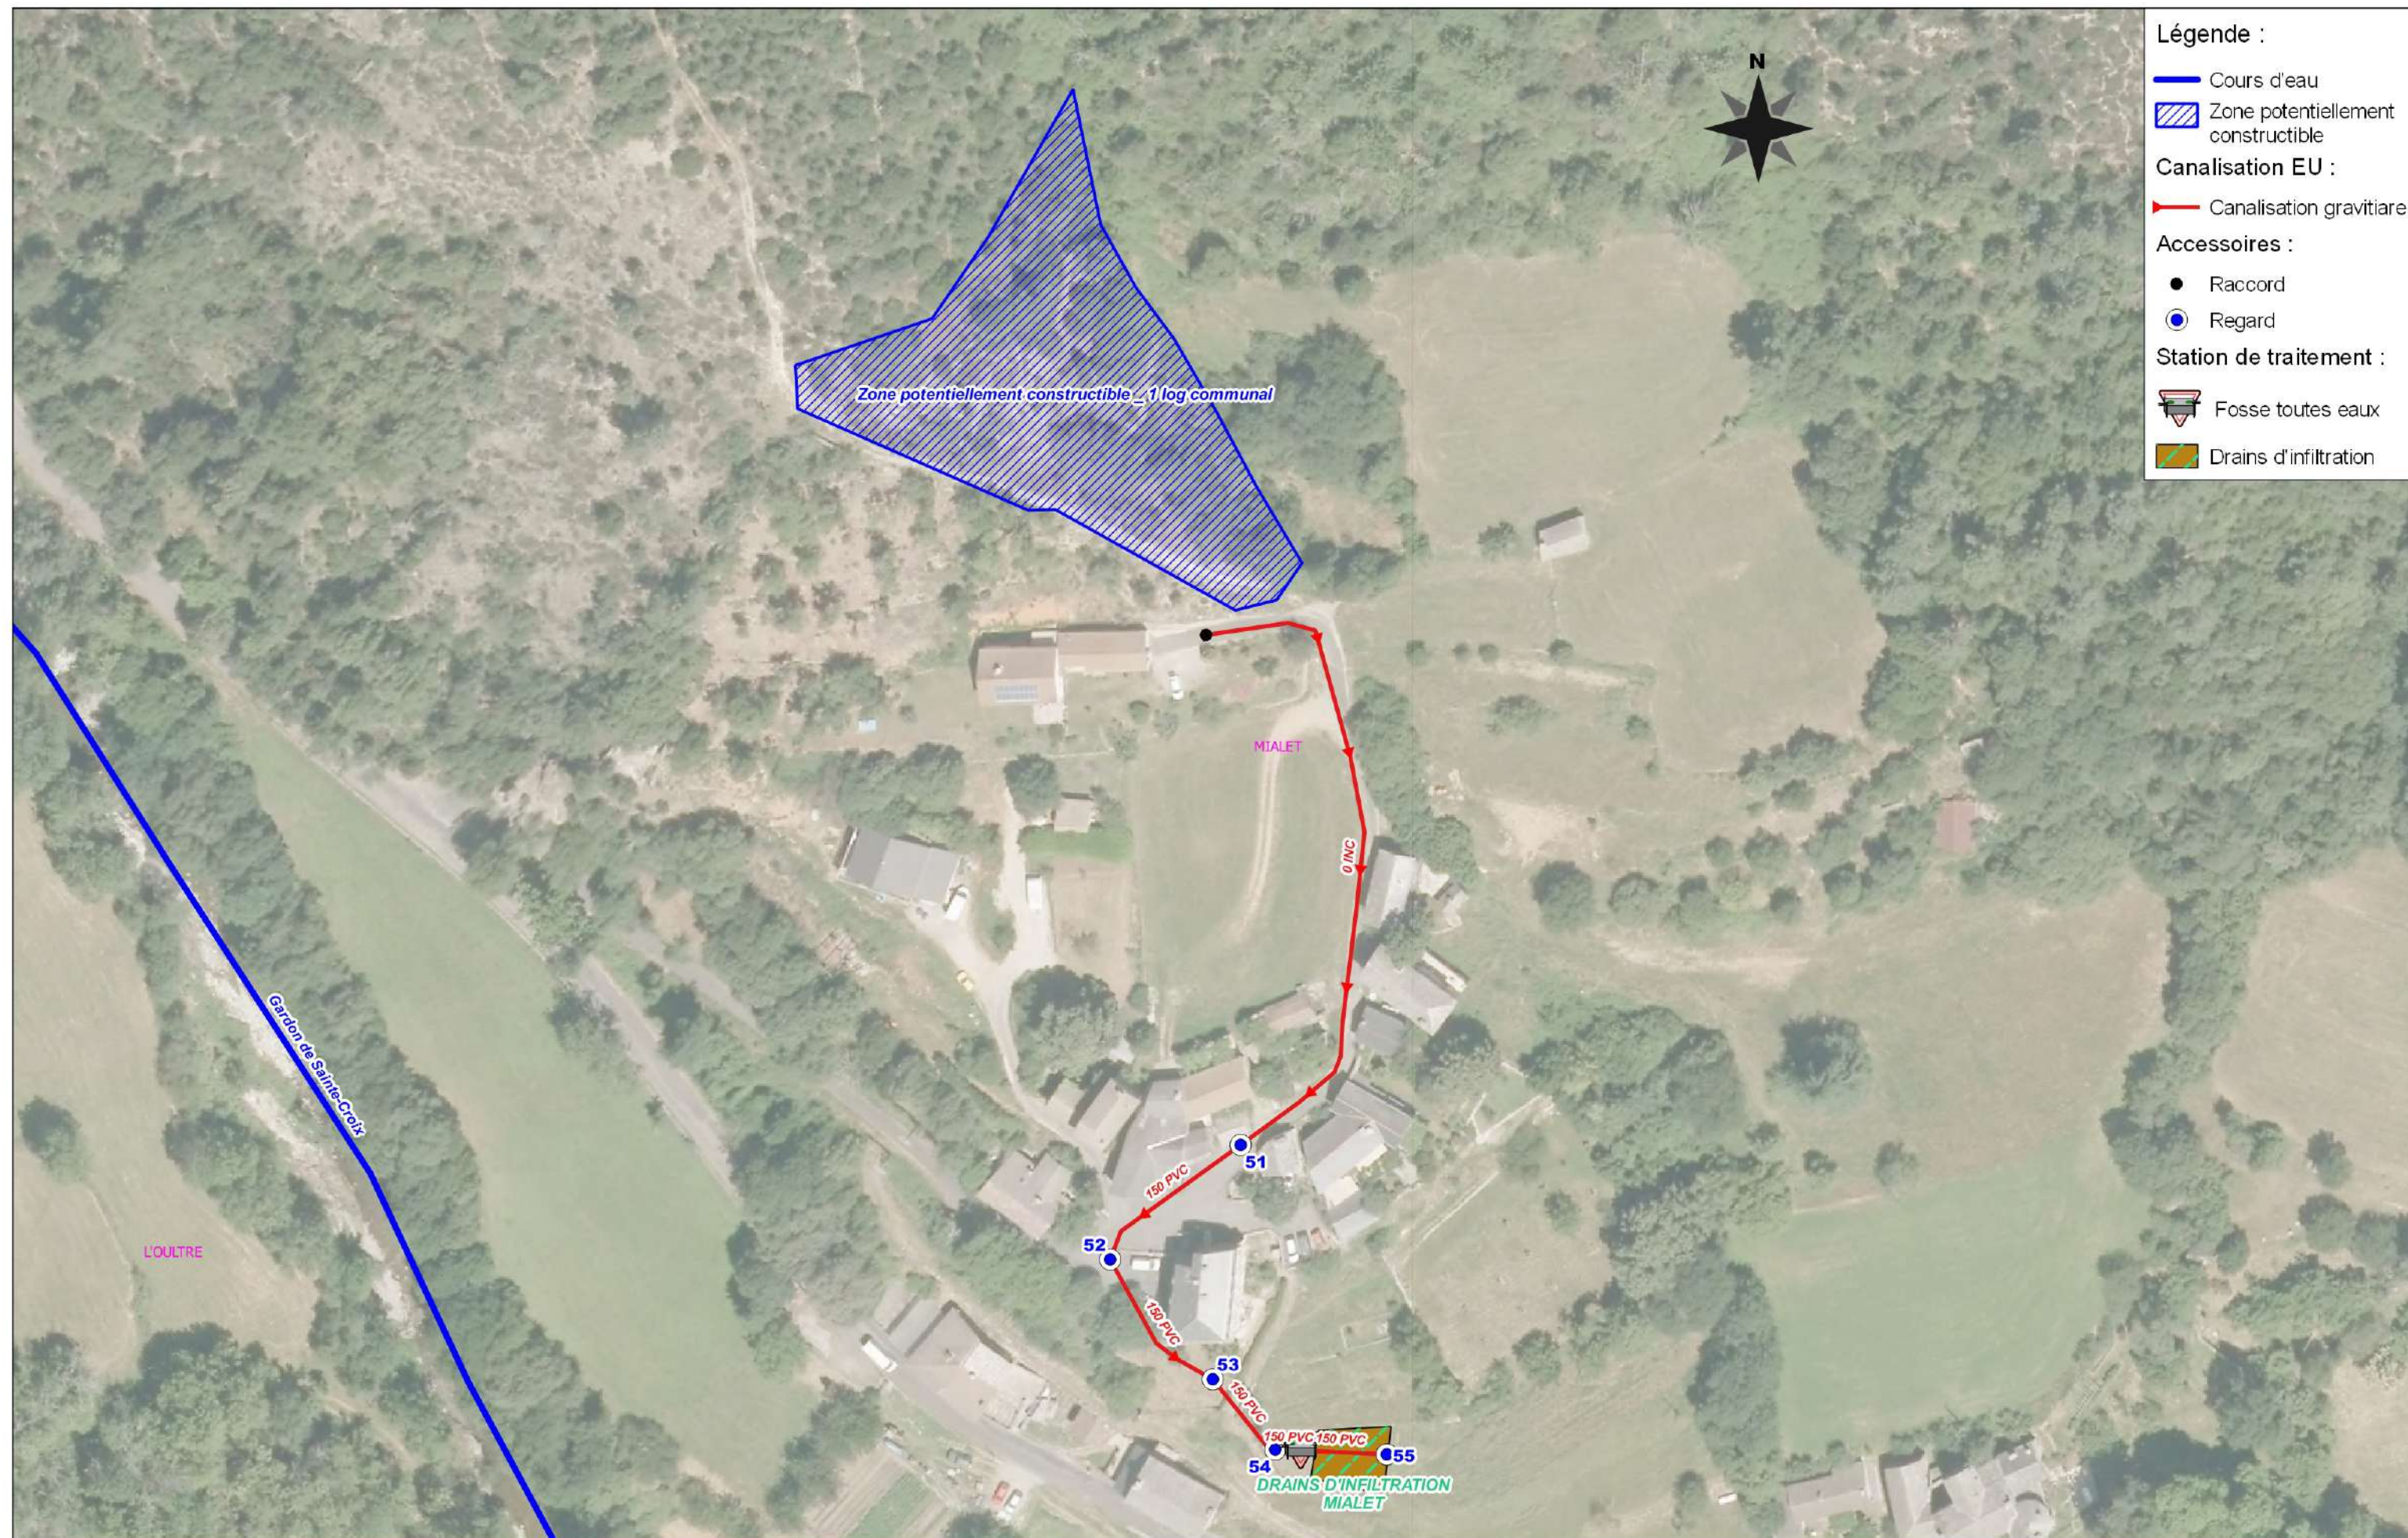

Légende :

Cours d'eau

Zone potentiellement constructible

Canalisation EU :

Canalisation gravitaire

Accessoires :

Raccord


Regard


Station de traitement :


Fosse toutes eaux


Drains d'infiltration




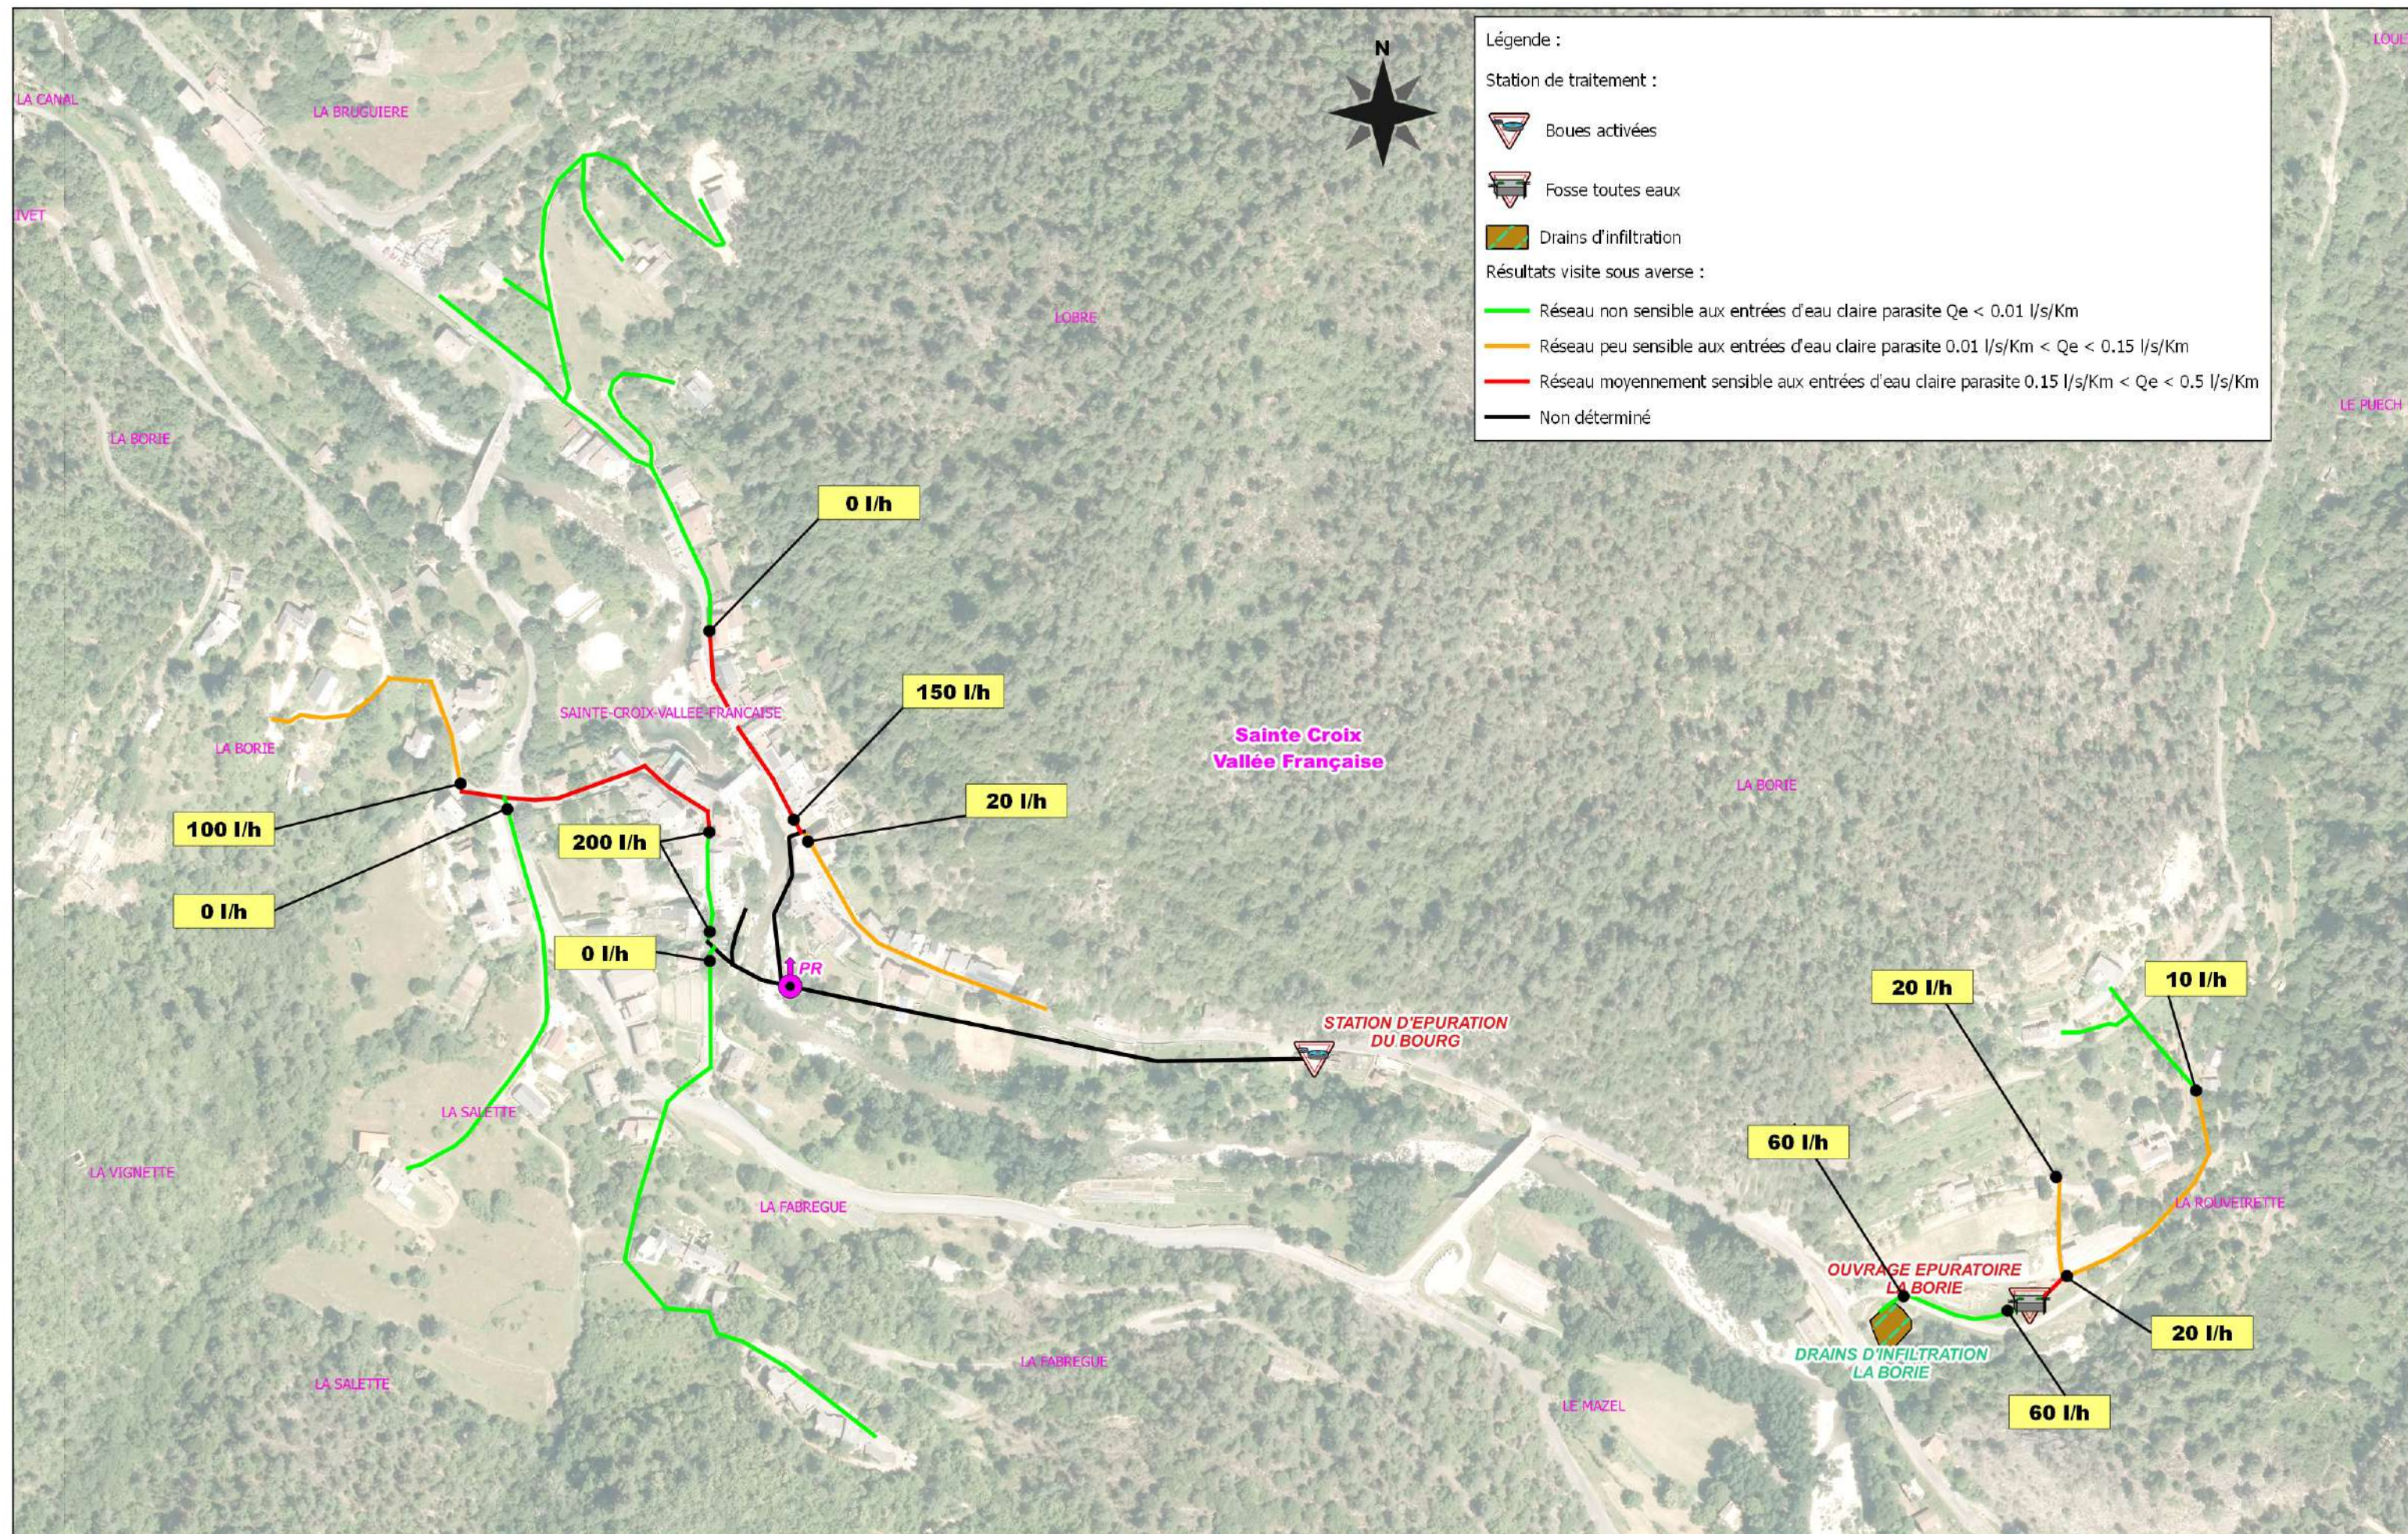

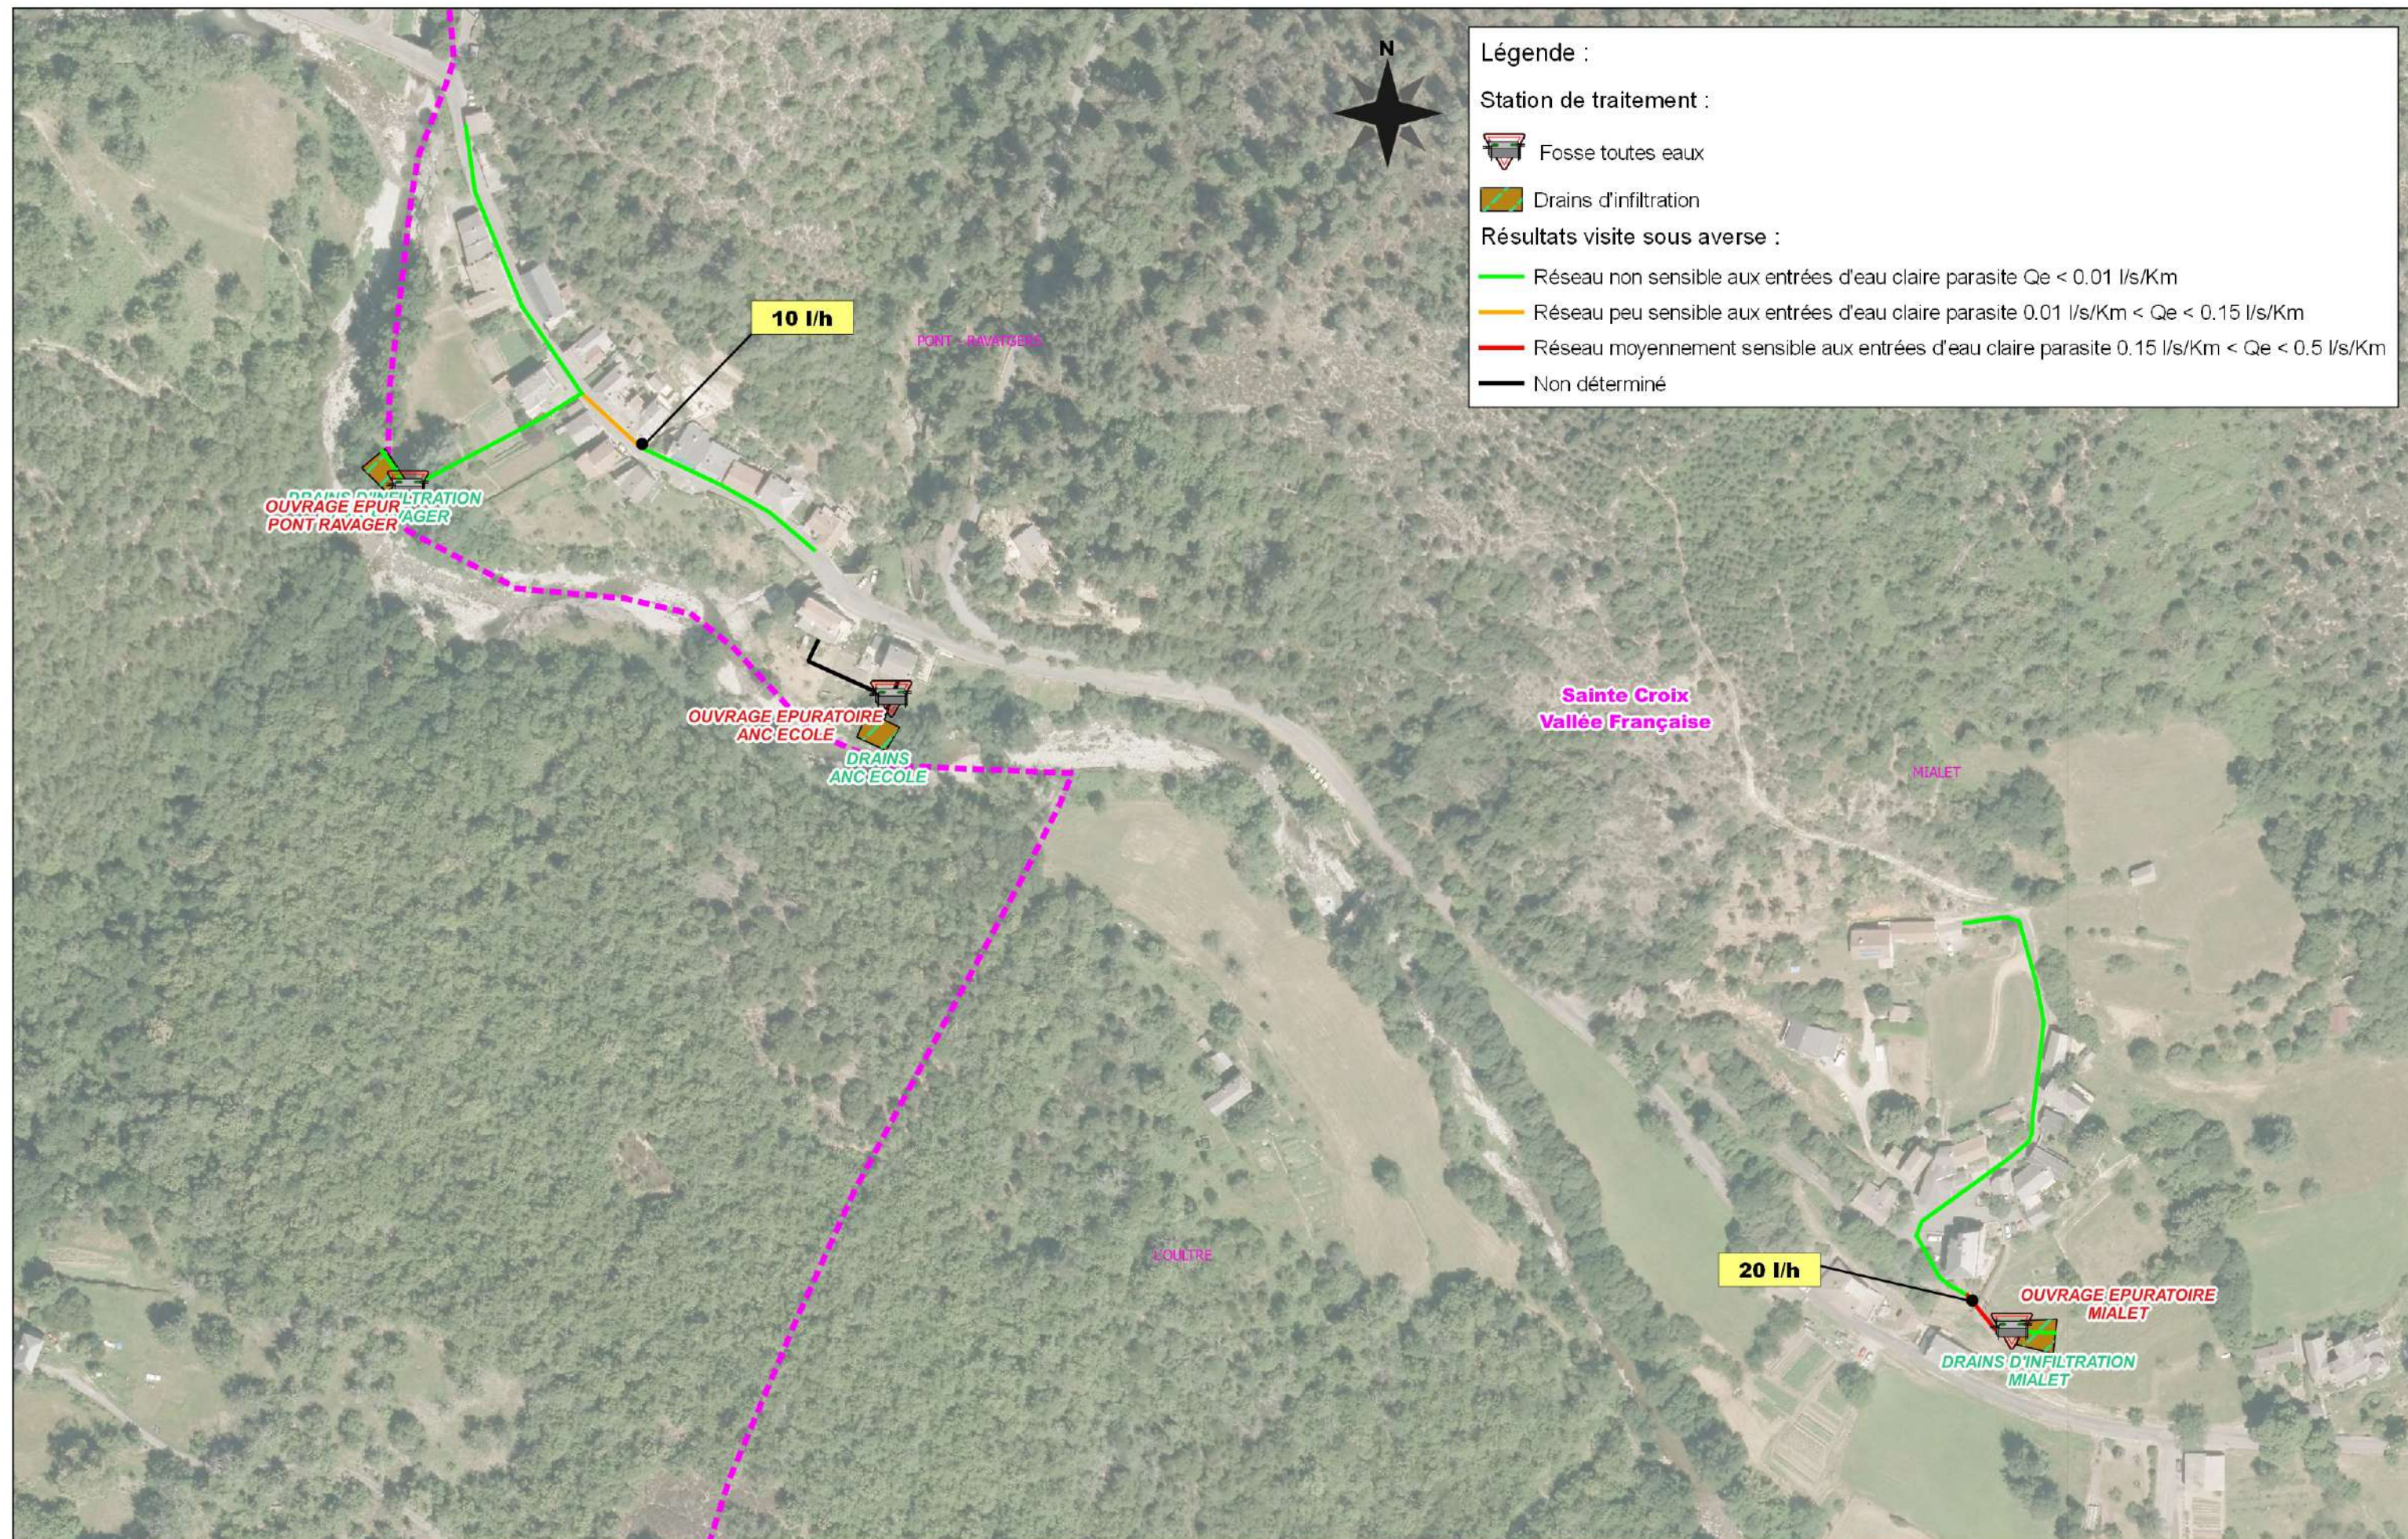

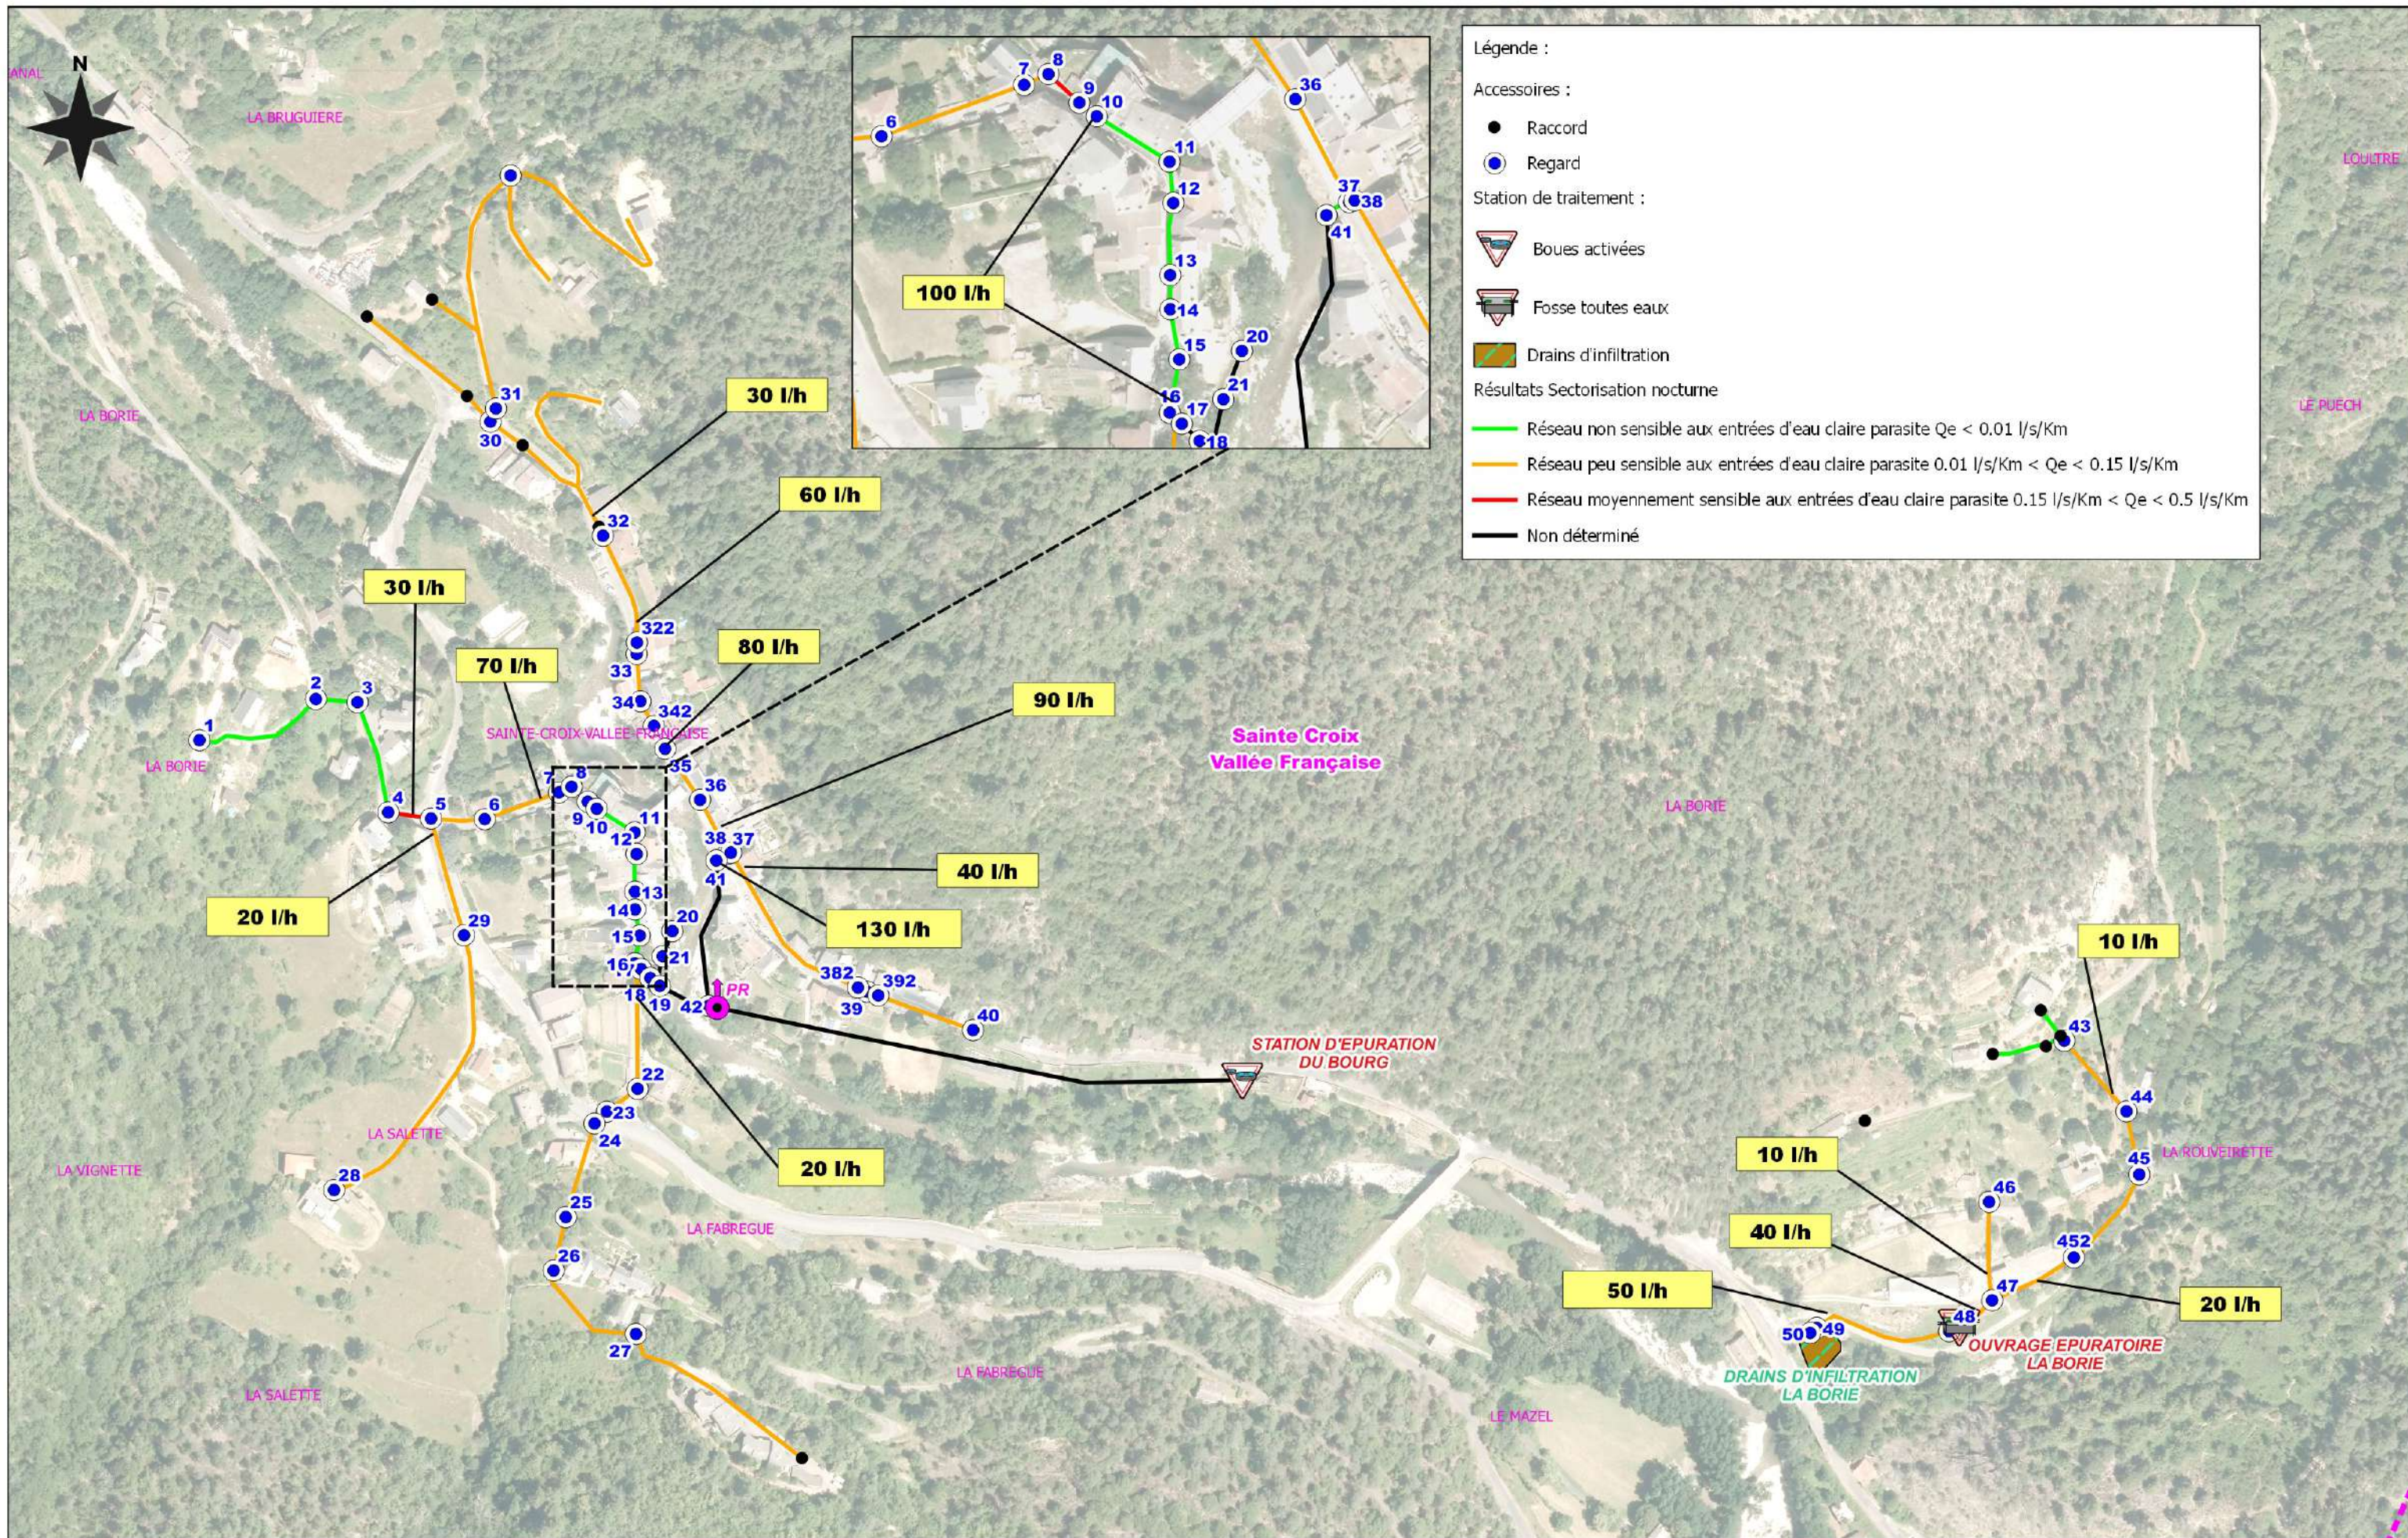

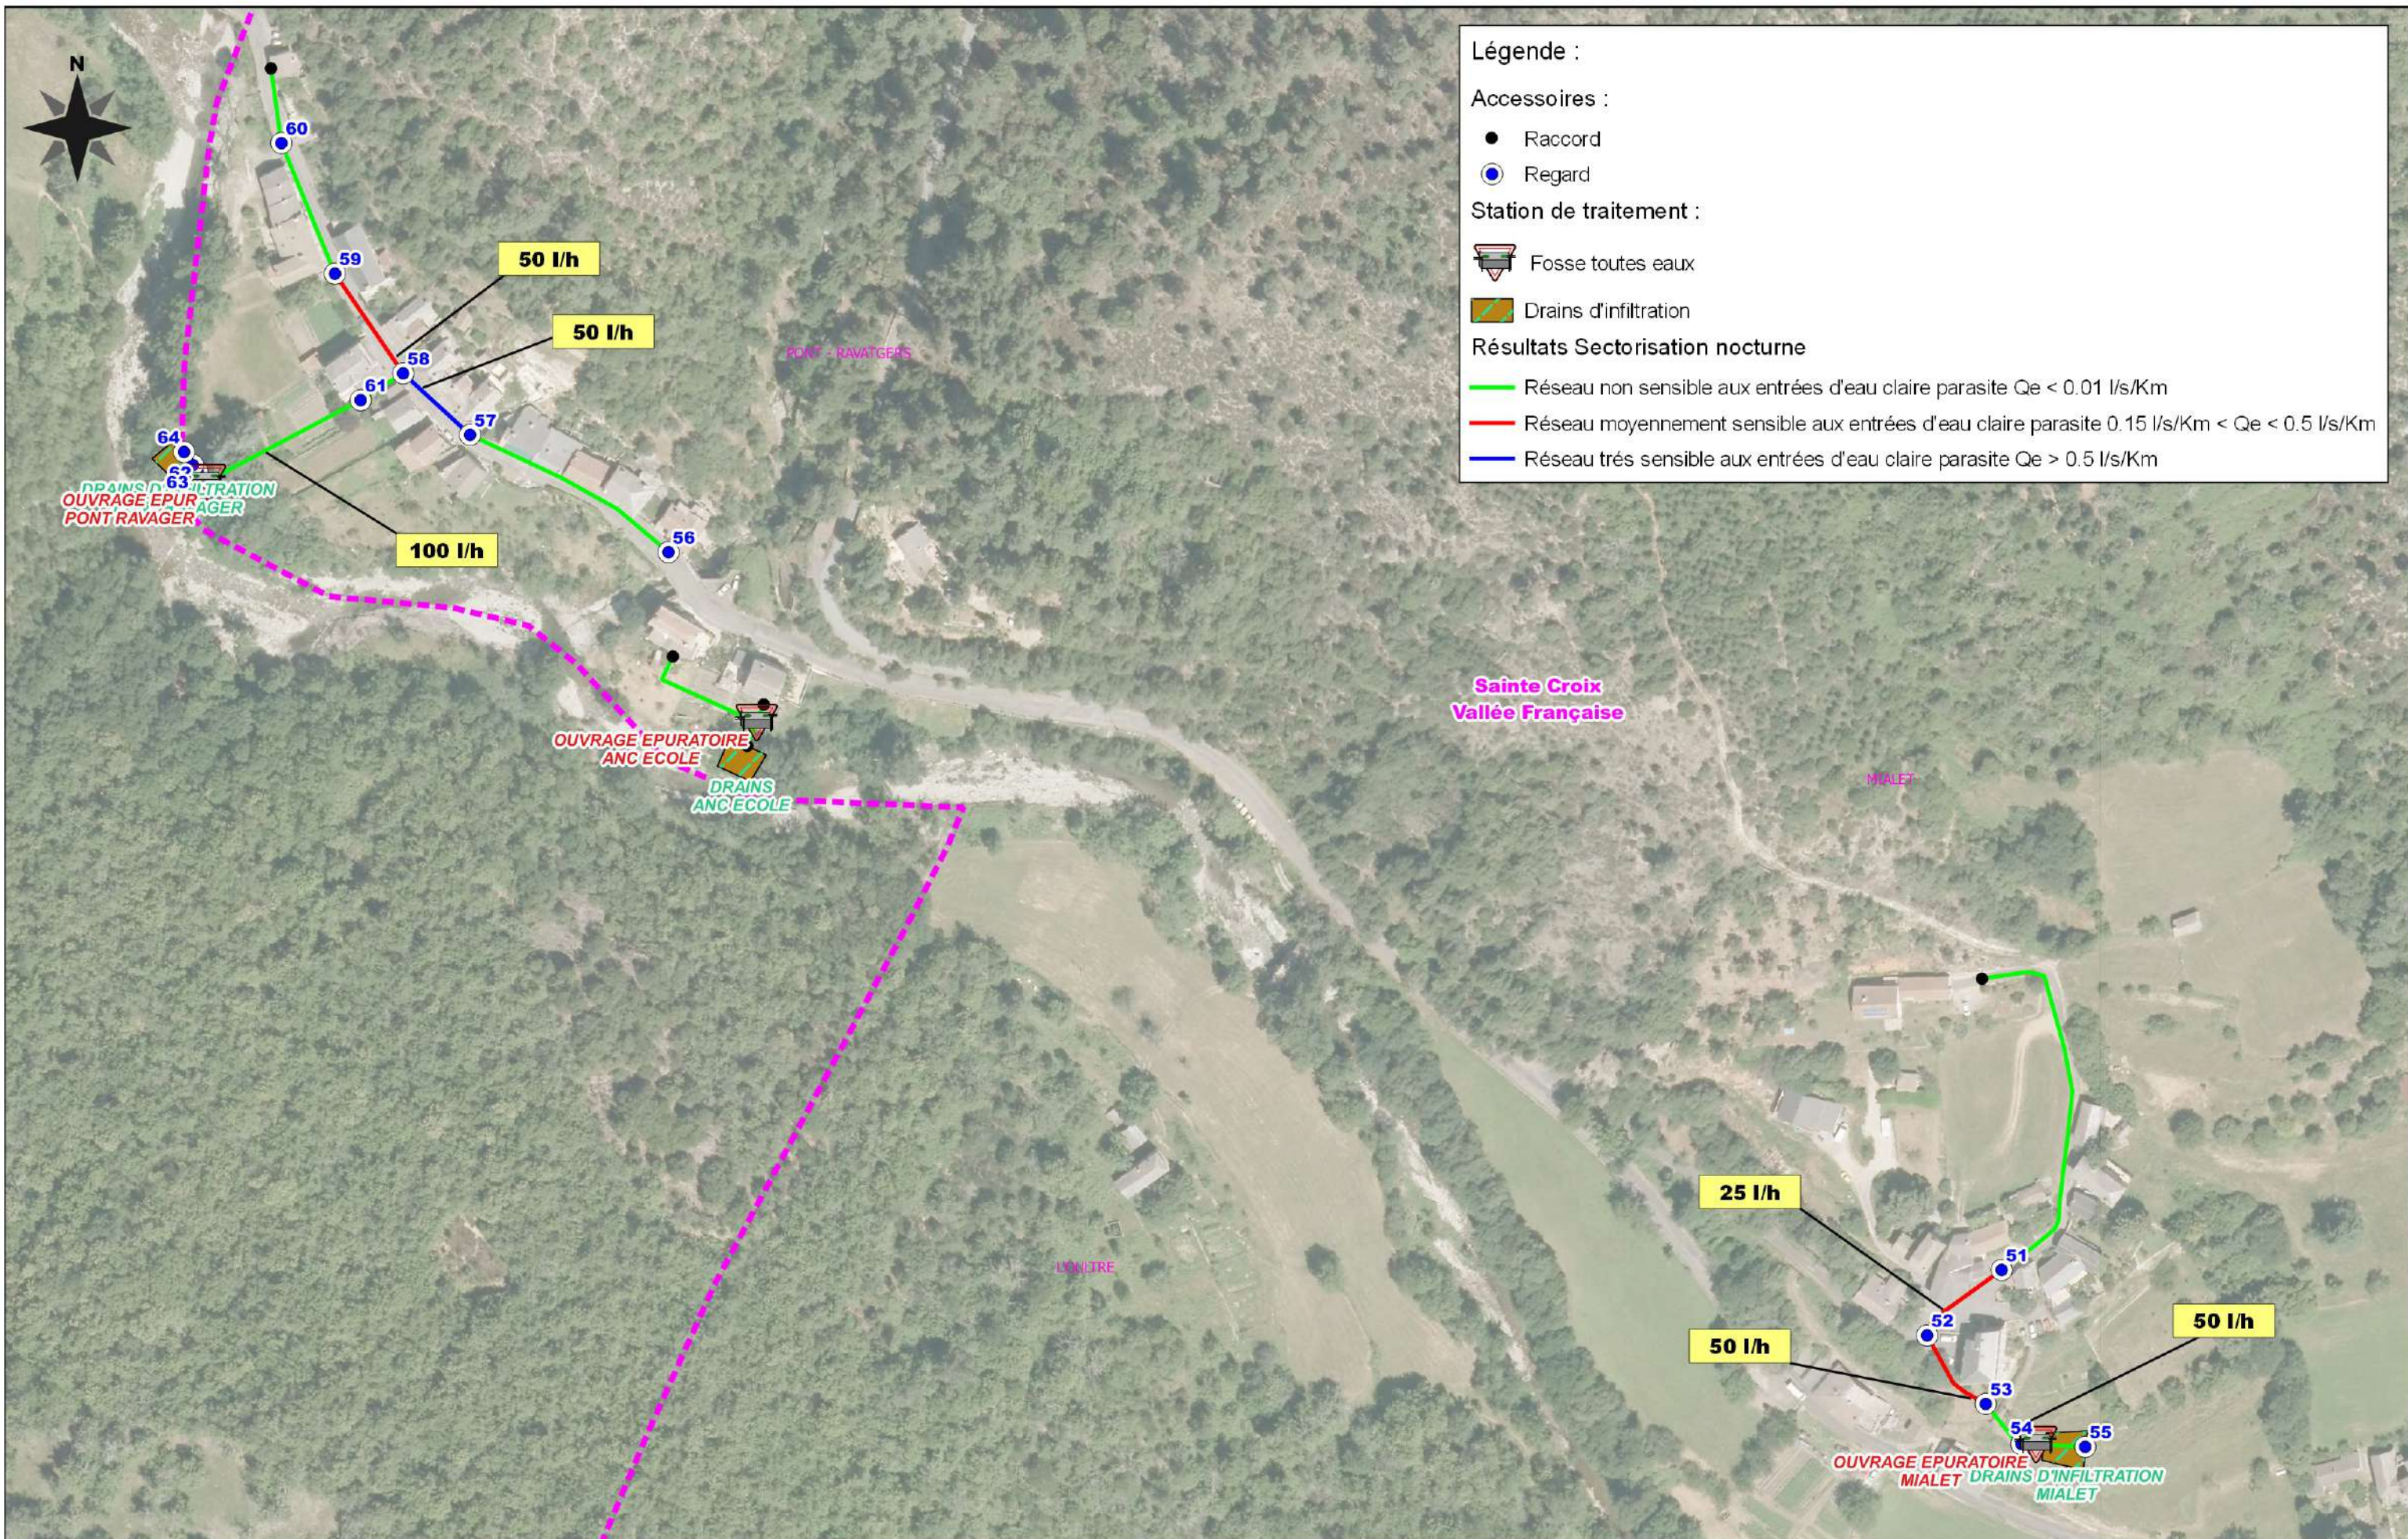

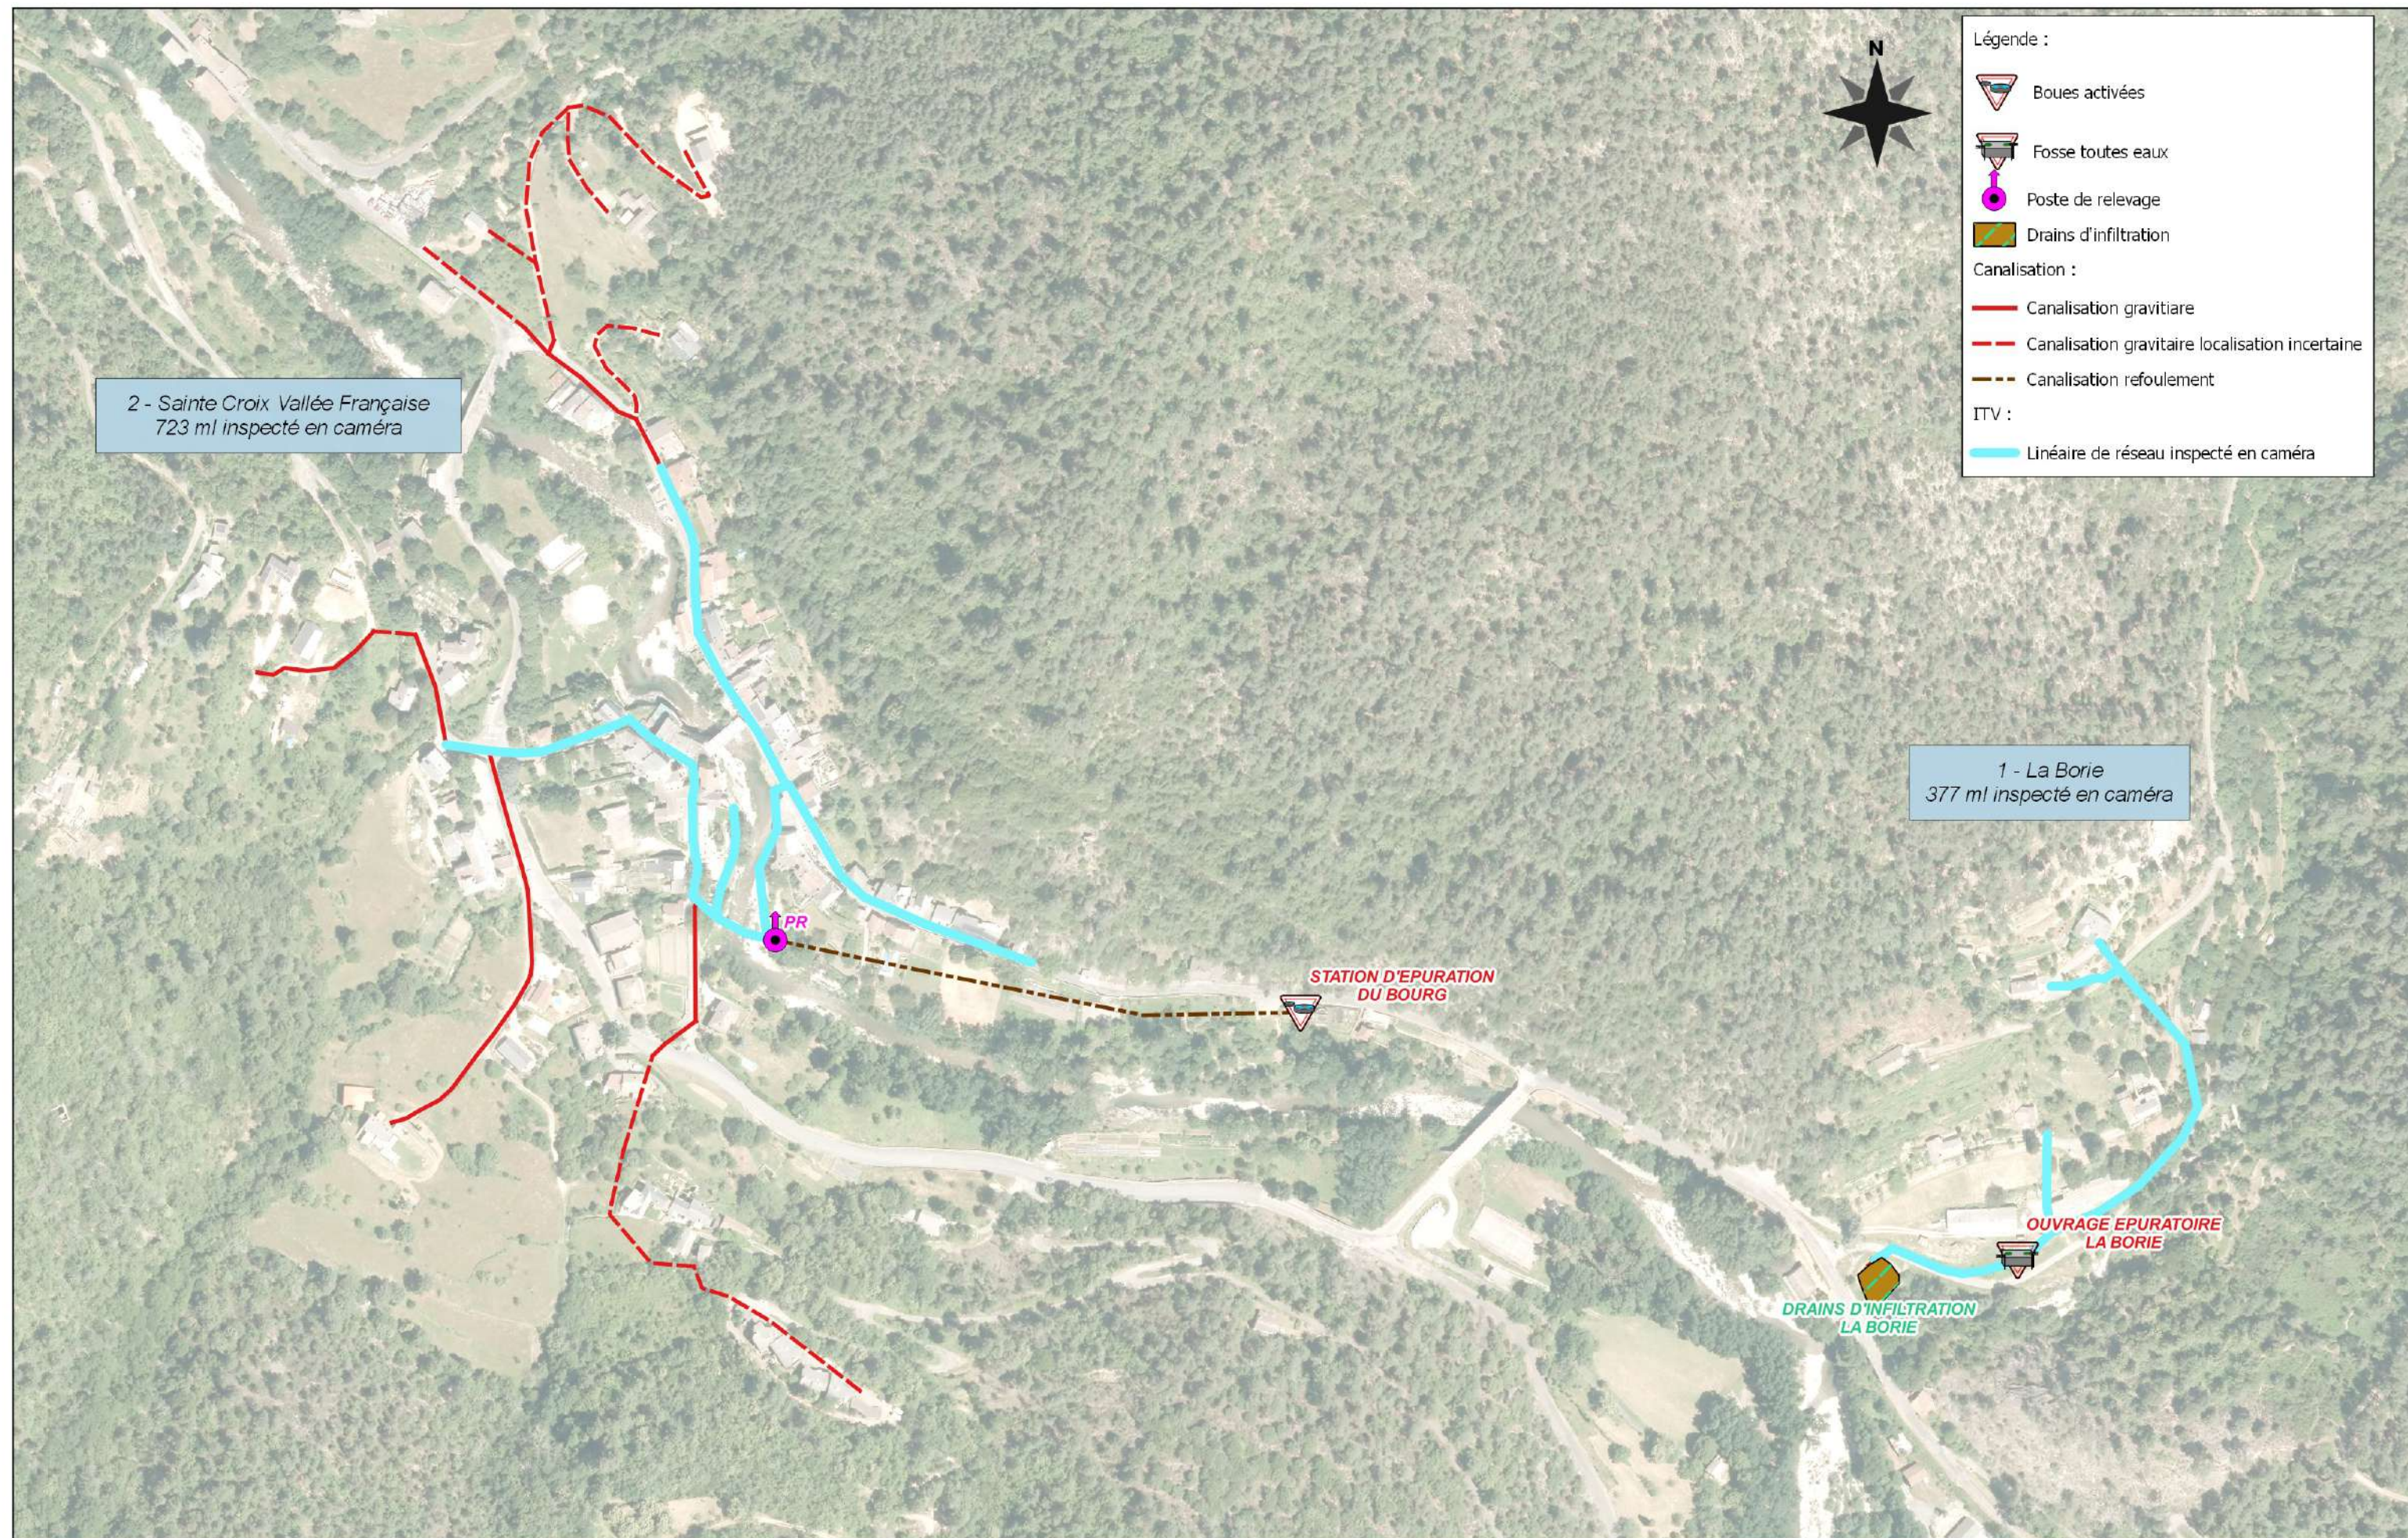



Légende :

 Fosse toutes eaux

 Drains d'infiltration

Canalisation :

 Canalisation gravitaire

 Canalisation gravitaire localisation incertaine

ITV :

 Linéaire de réseau inspecté en caméra

 Défaut sans gravité

 Défaut mineur

 Défaut important

 Défaut majeur



Légende :

 Poste de relevage

Canalisation :

 Canalisati  n gravitaire

 Canalisati  n gravitaire localisation incertaine

 Canalisati  n refoulement

ITV :


 Lin  aire de r  seau inspect   en cam  ra

 D  faut sans gravit  

 D  faut mineur

 D  faut important

 D  faut majeur

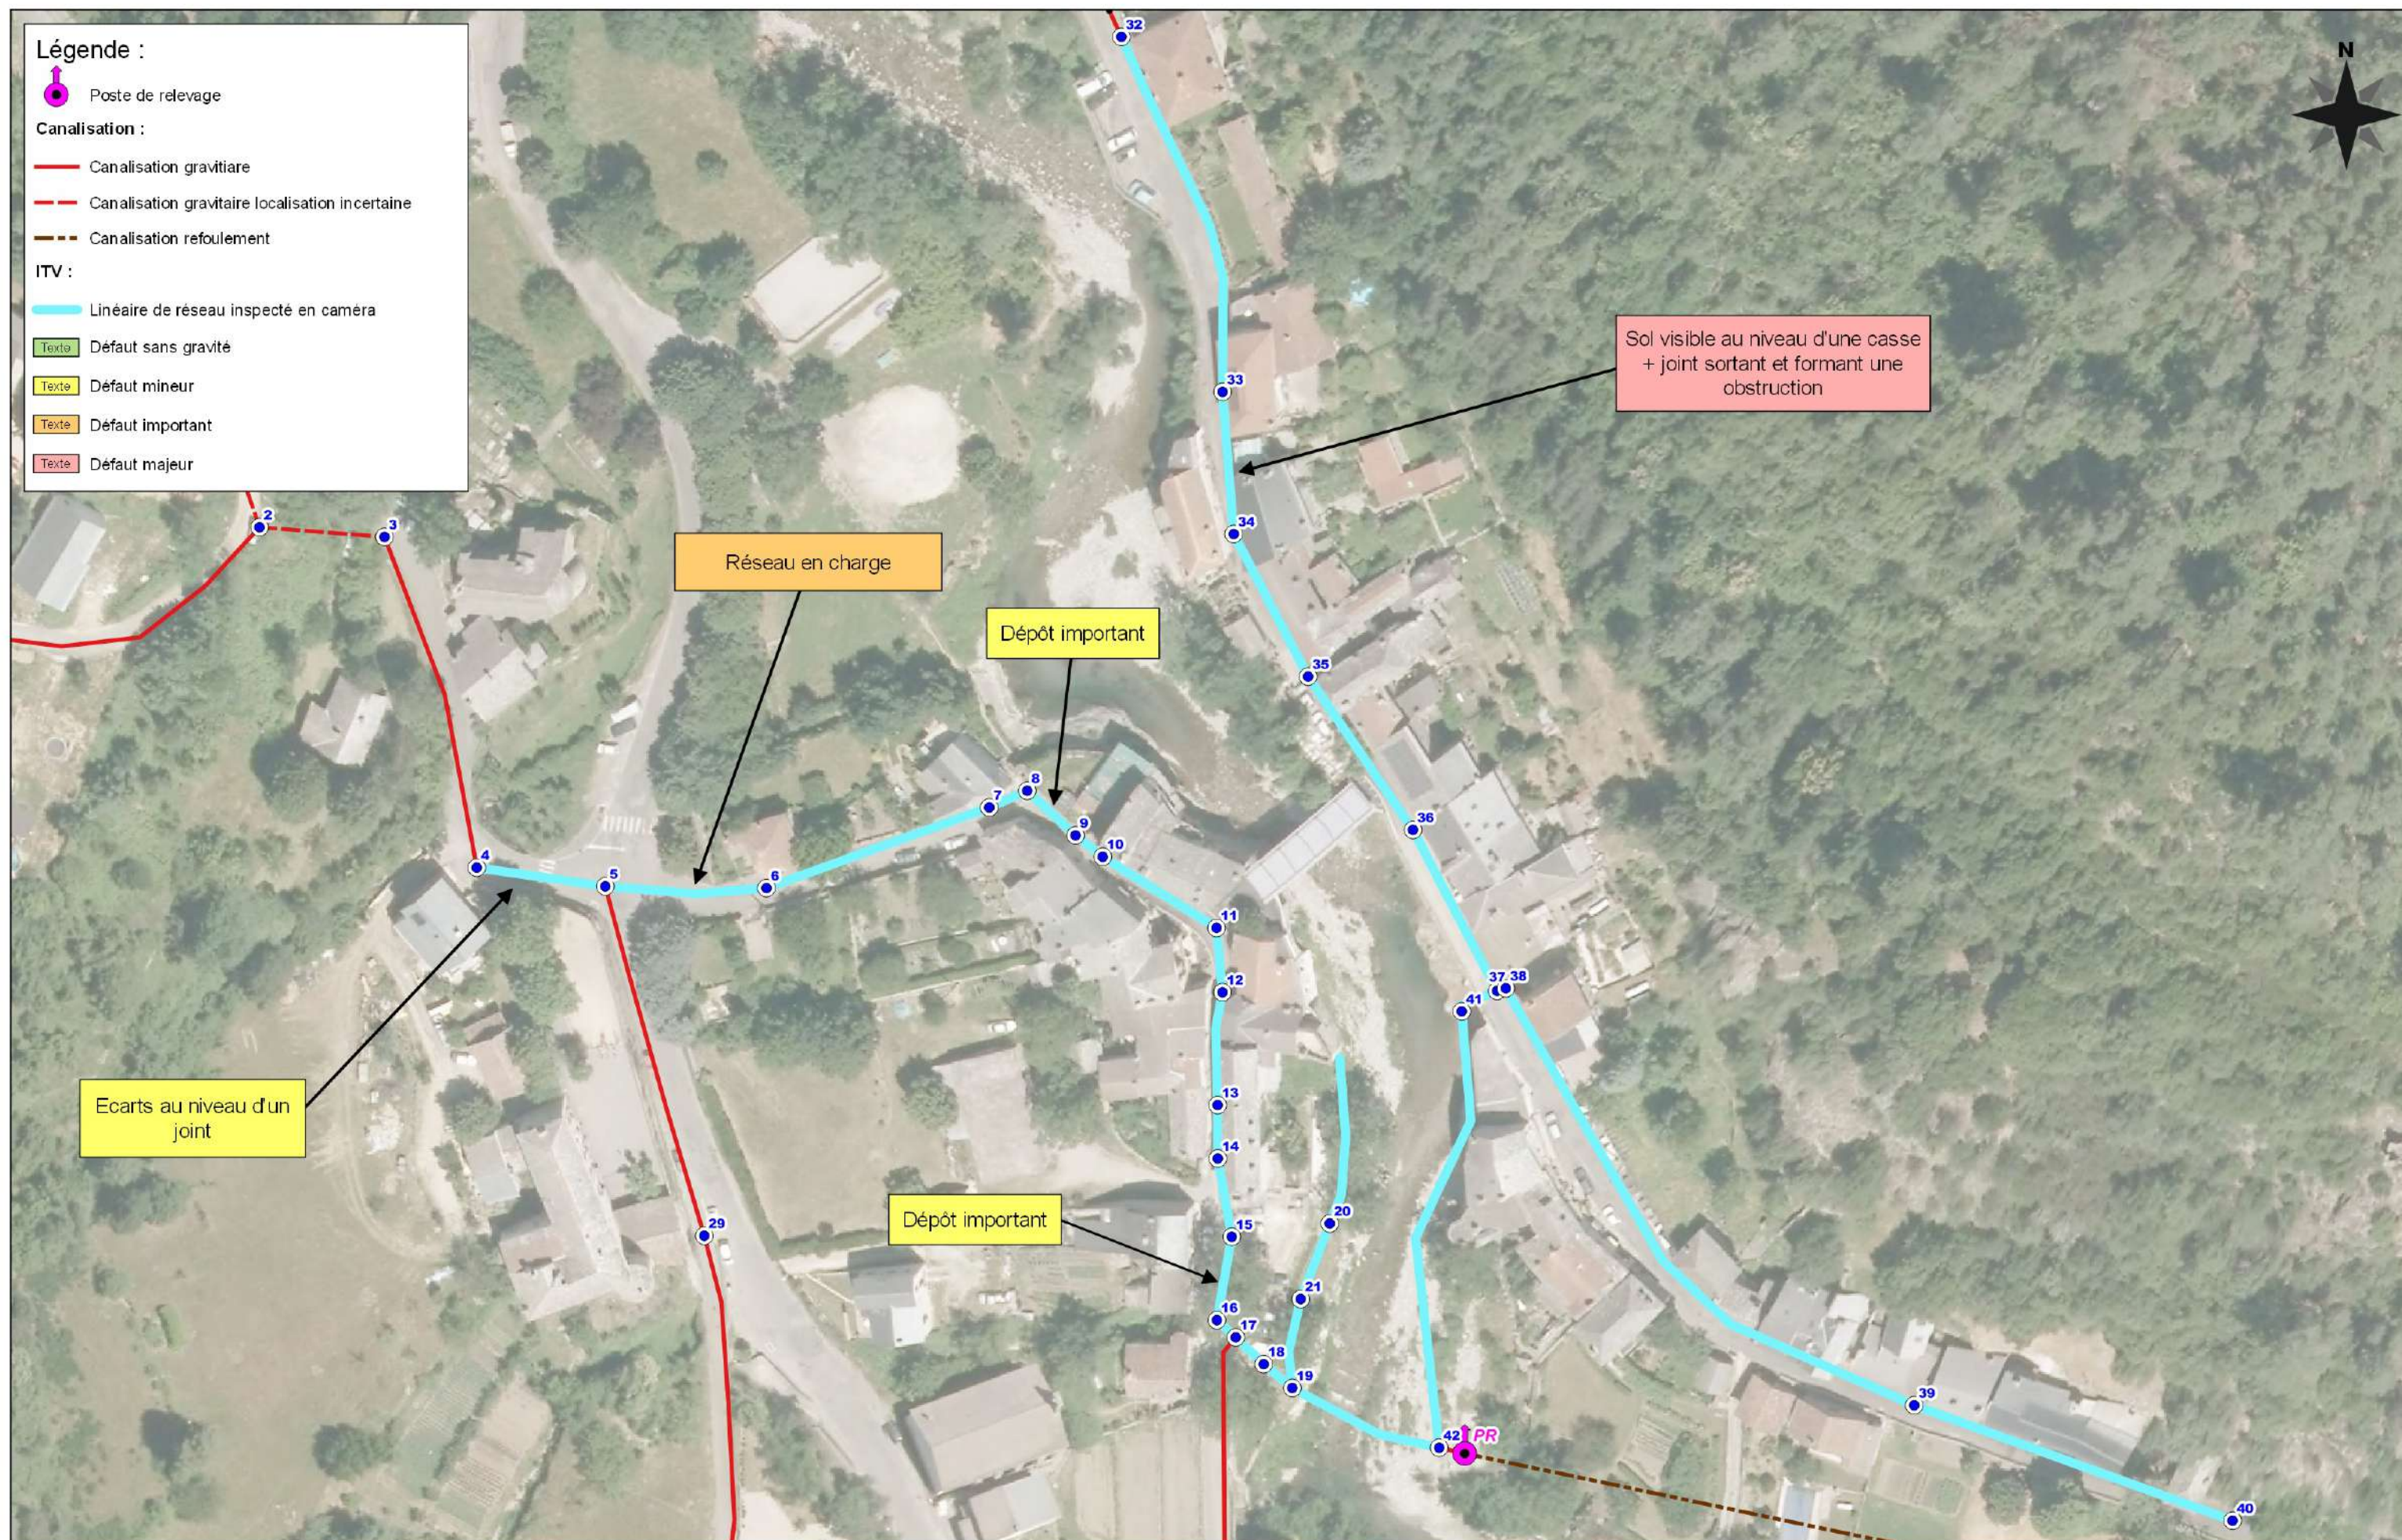

Légende :



Fosse toutes eaux



Drains d'infiltration

Canalisation :



Canalisation gravitaire

ITV :



Linéaire de réseau inspecté en caméra



Défaut sans gravité




Défaut mineur



Défaut important



Défaut majeur

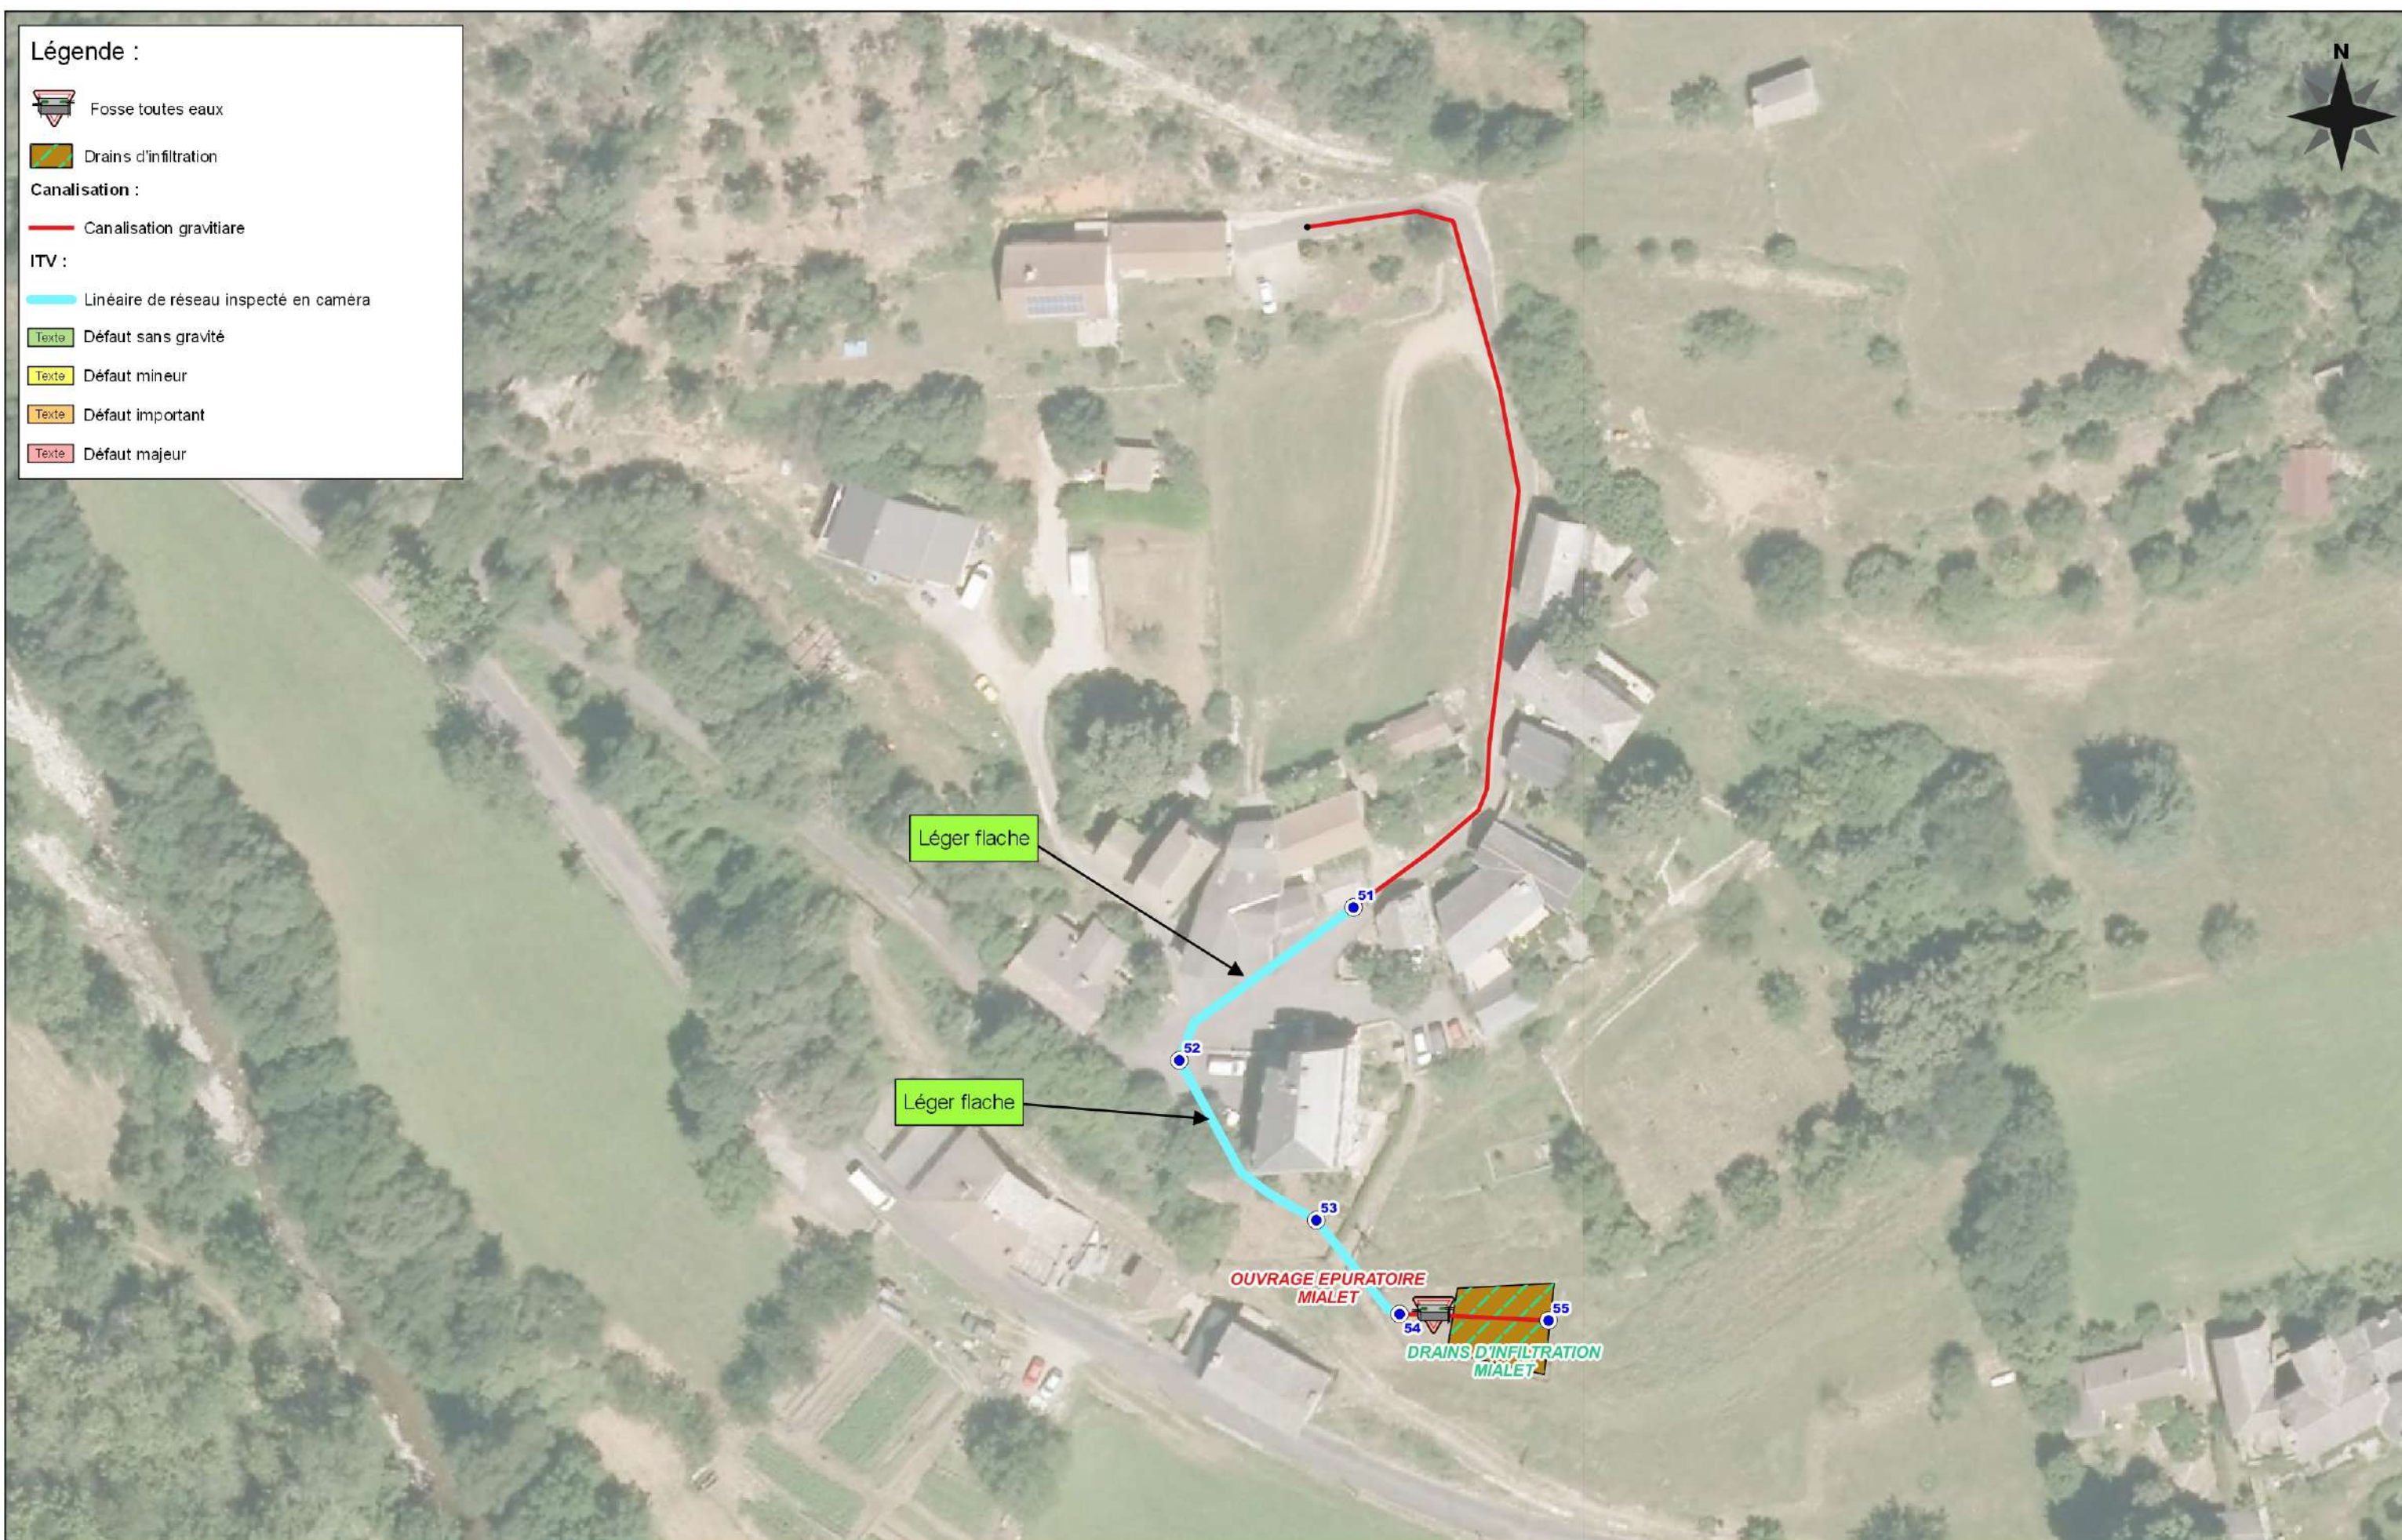

Légende :



Fosse toutes eaux



Drains d'infiltration

Canalisation :

Canalisation gravitaire

ITV :

Linéaire de réseau inspecté en caméra

Texte Défaut sans gravité

Texte Défaut mineur


Texte Défaut important

Texte Défaut majeur





3 Ecart au niveau
d'un joint (joints
apparents)


2 Ecart au niveau
d'un joint (joints
apparents)

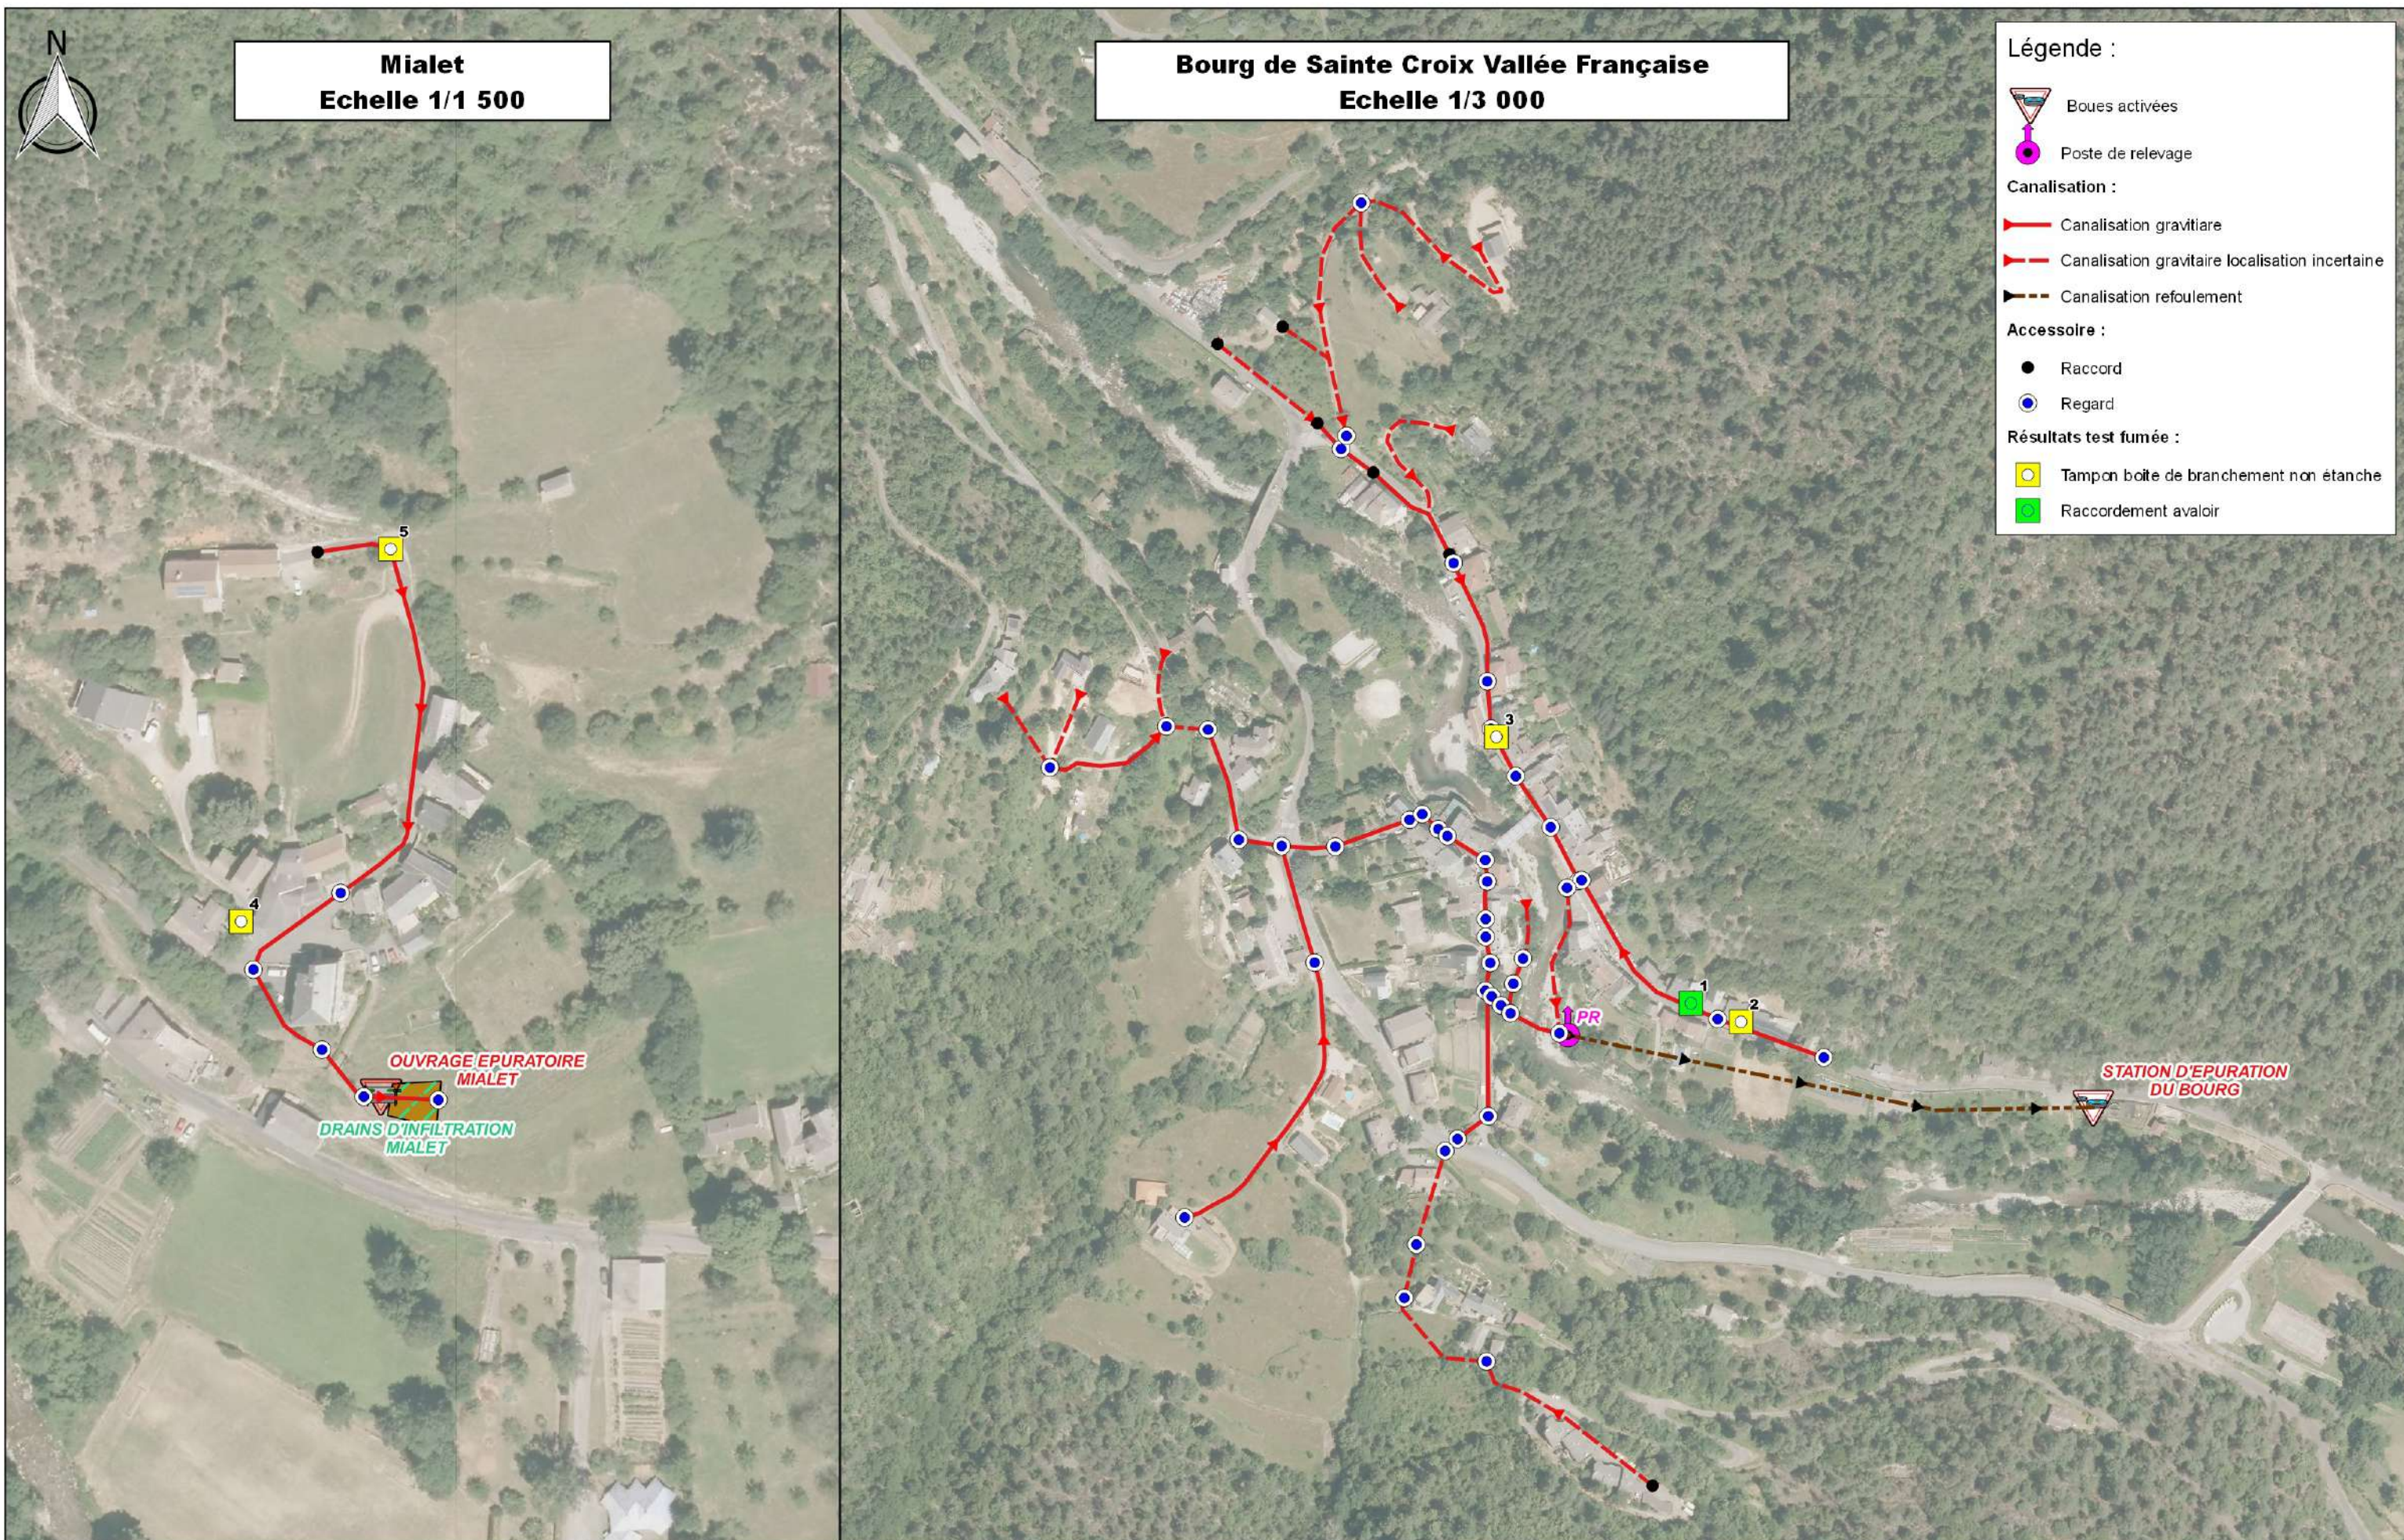





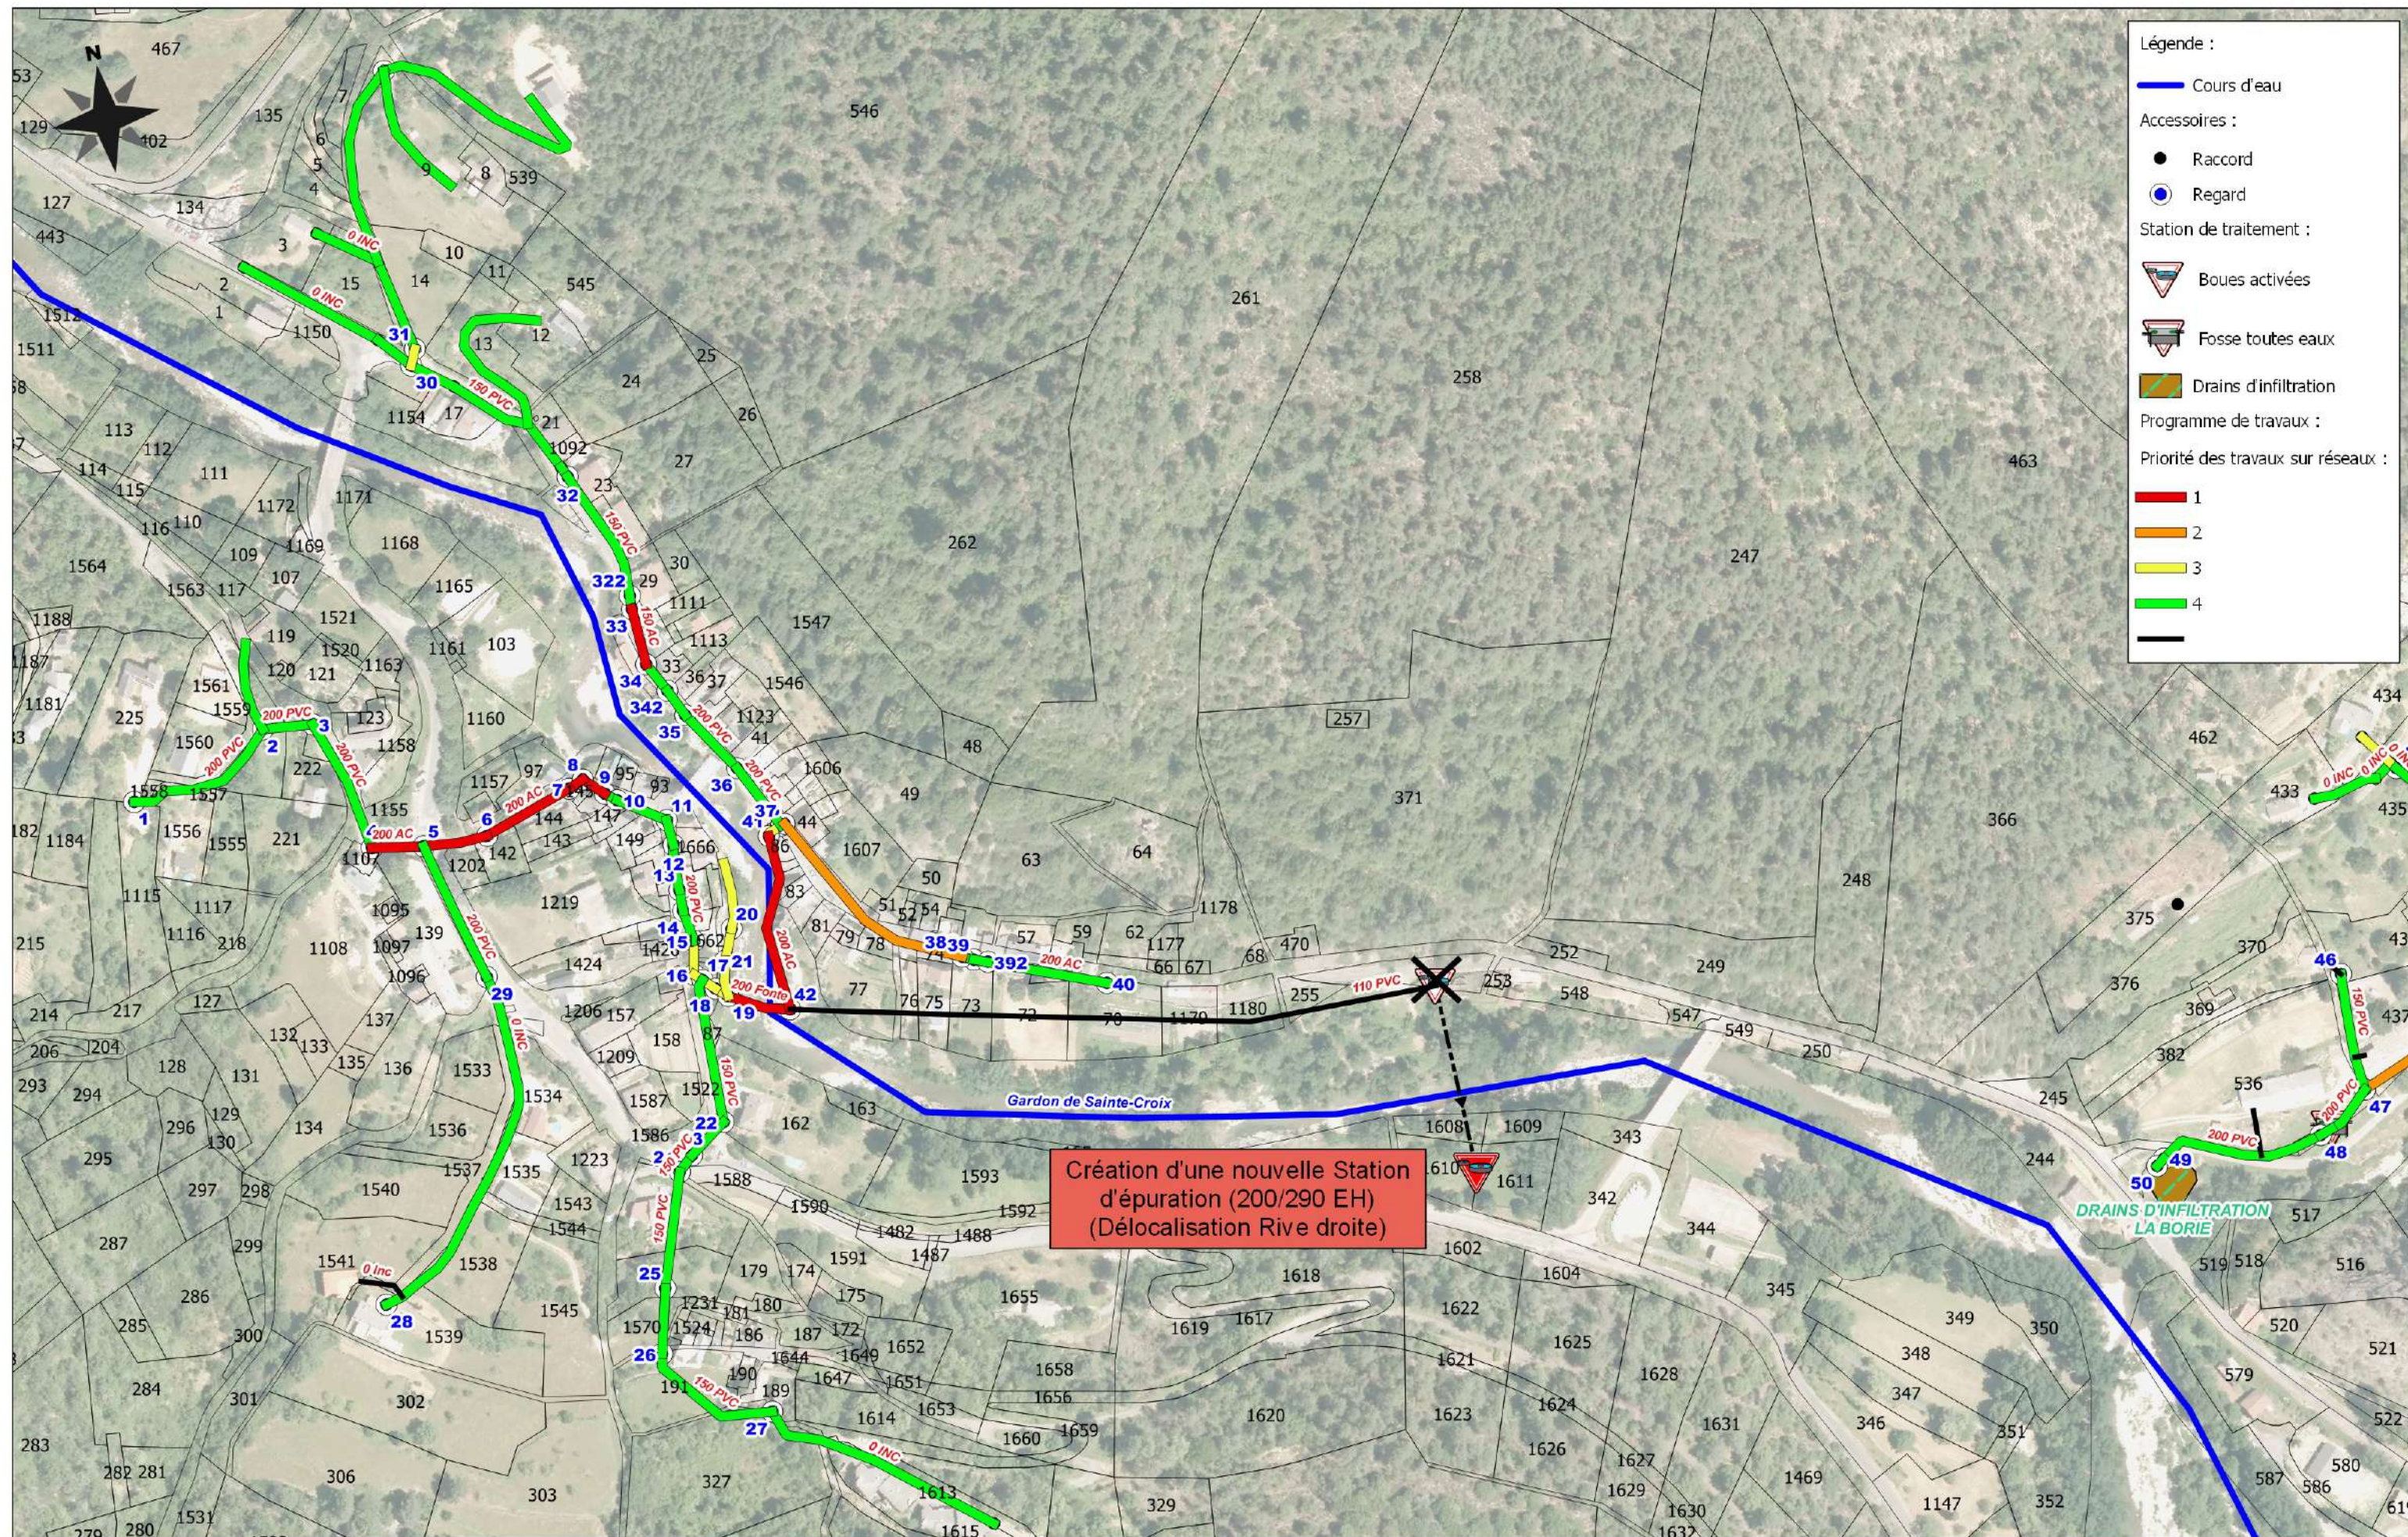

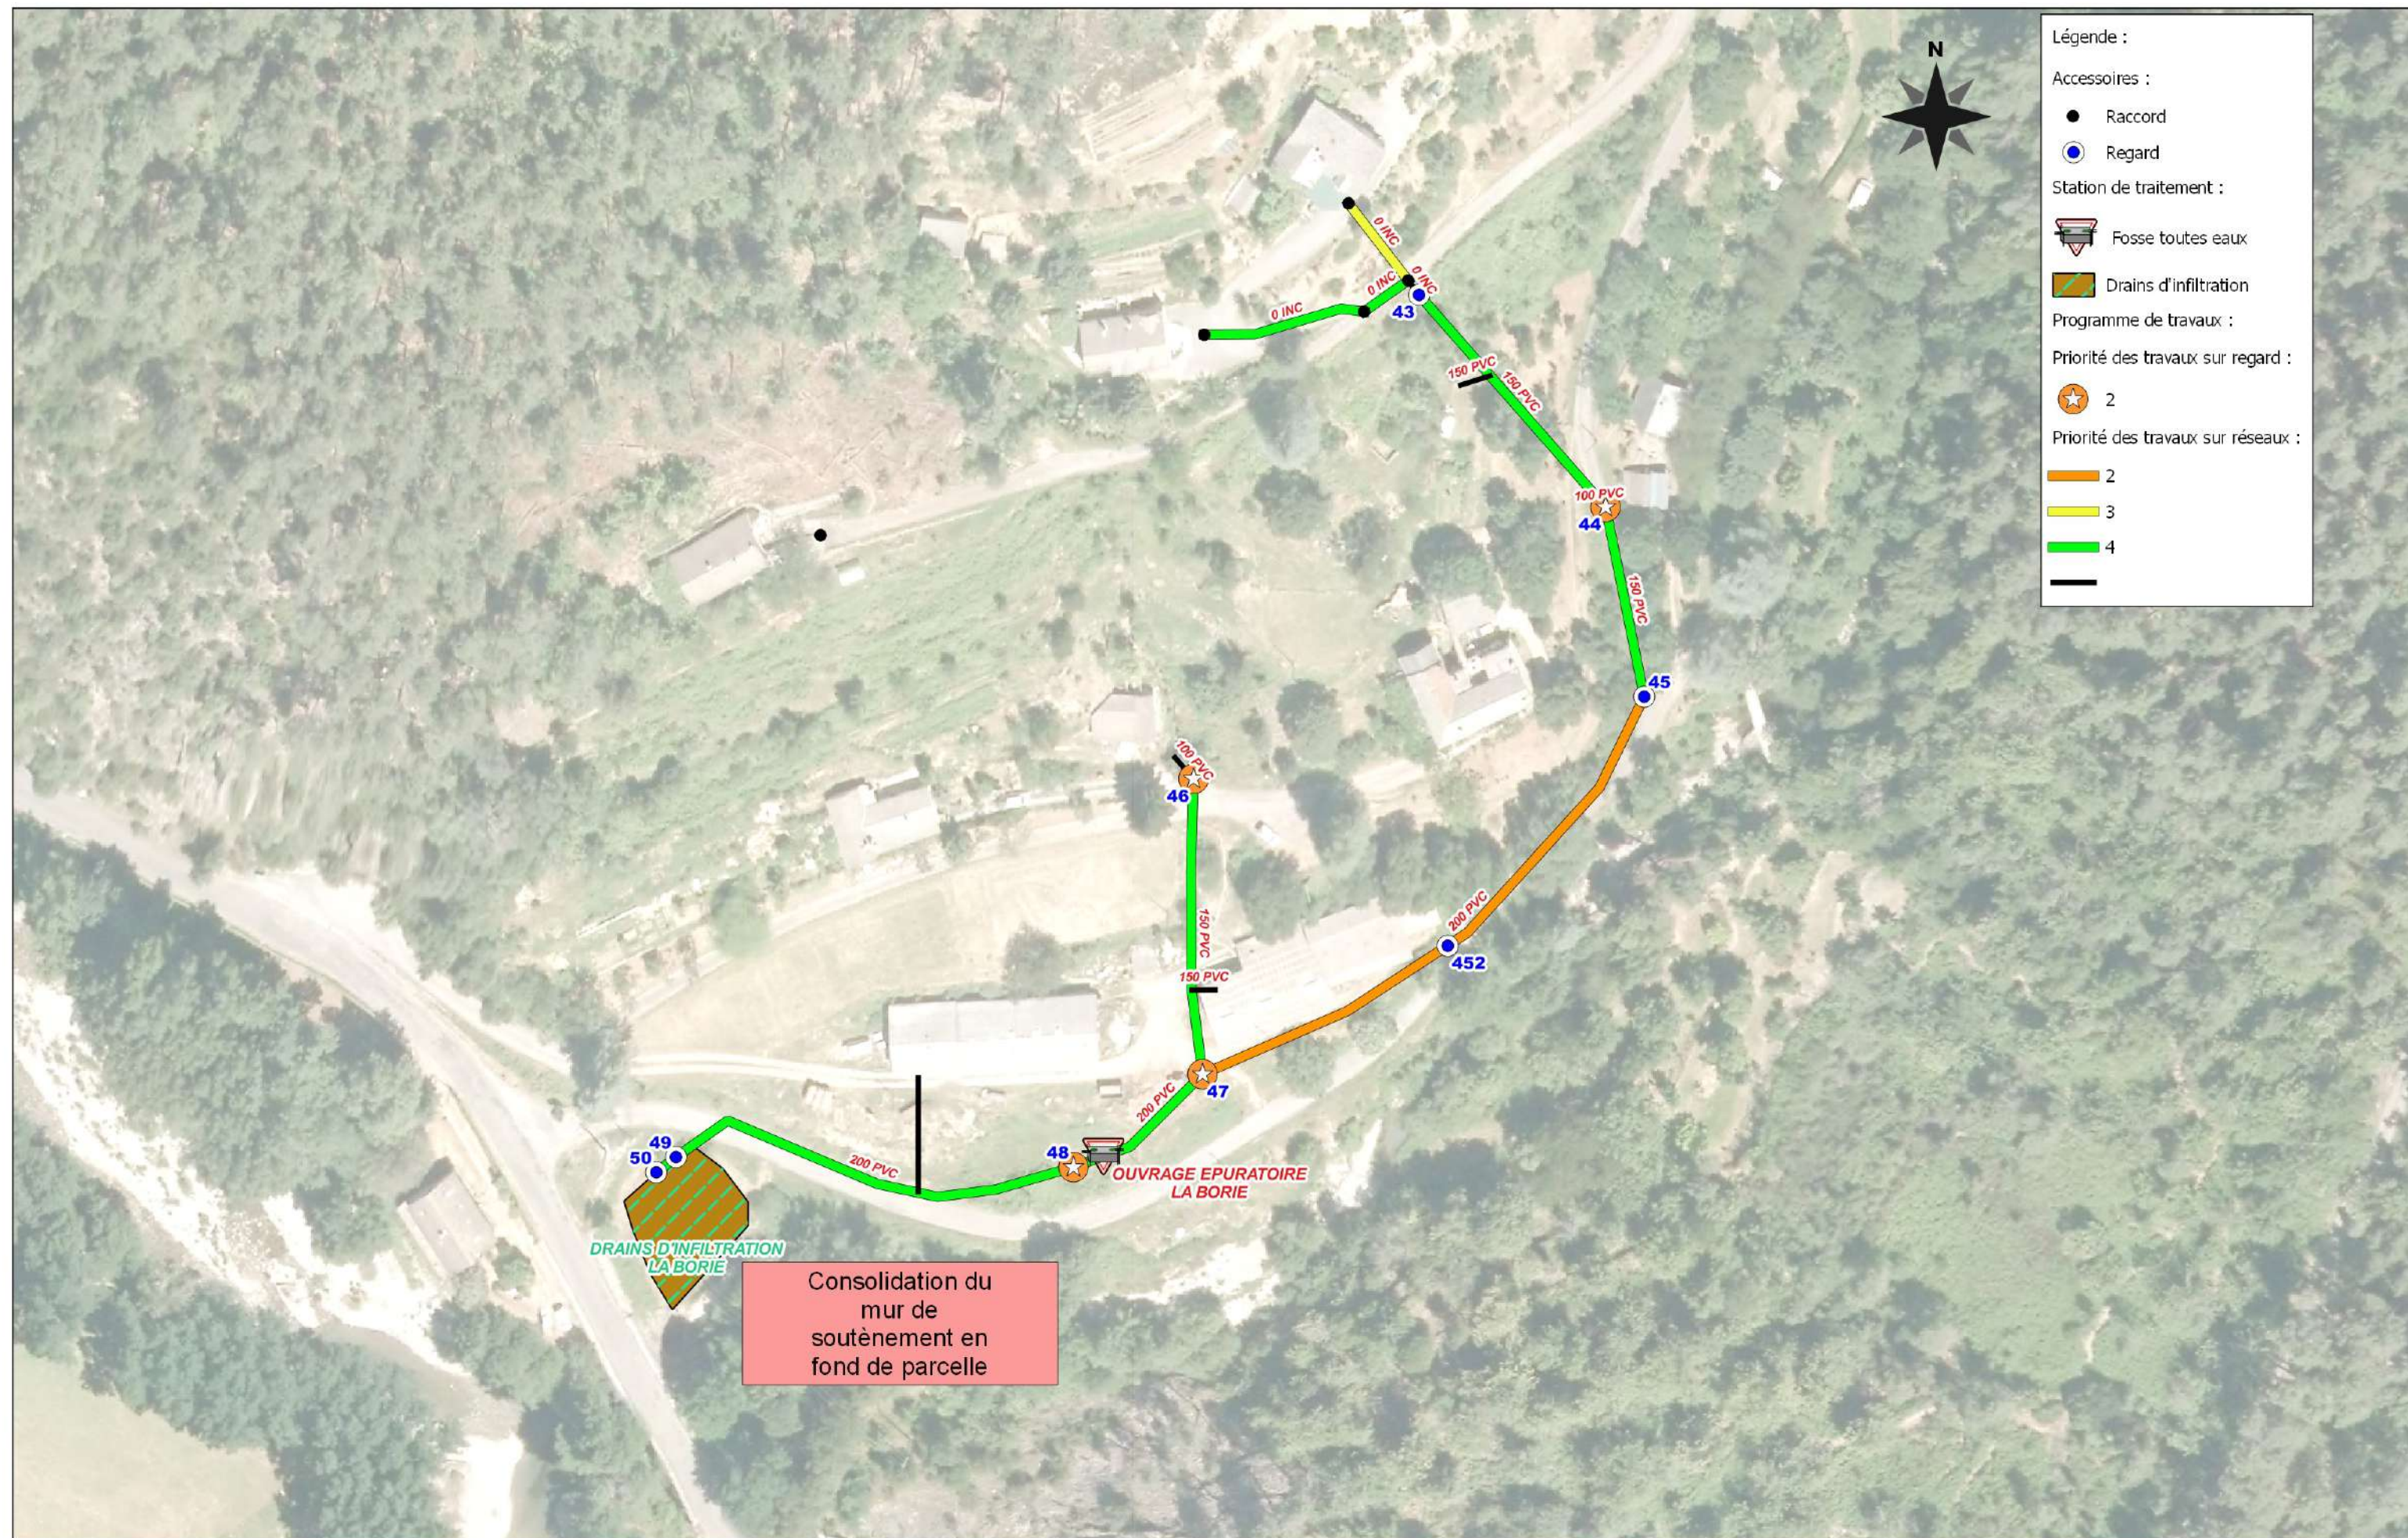

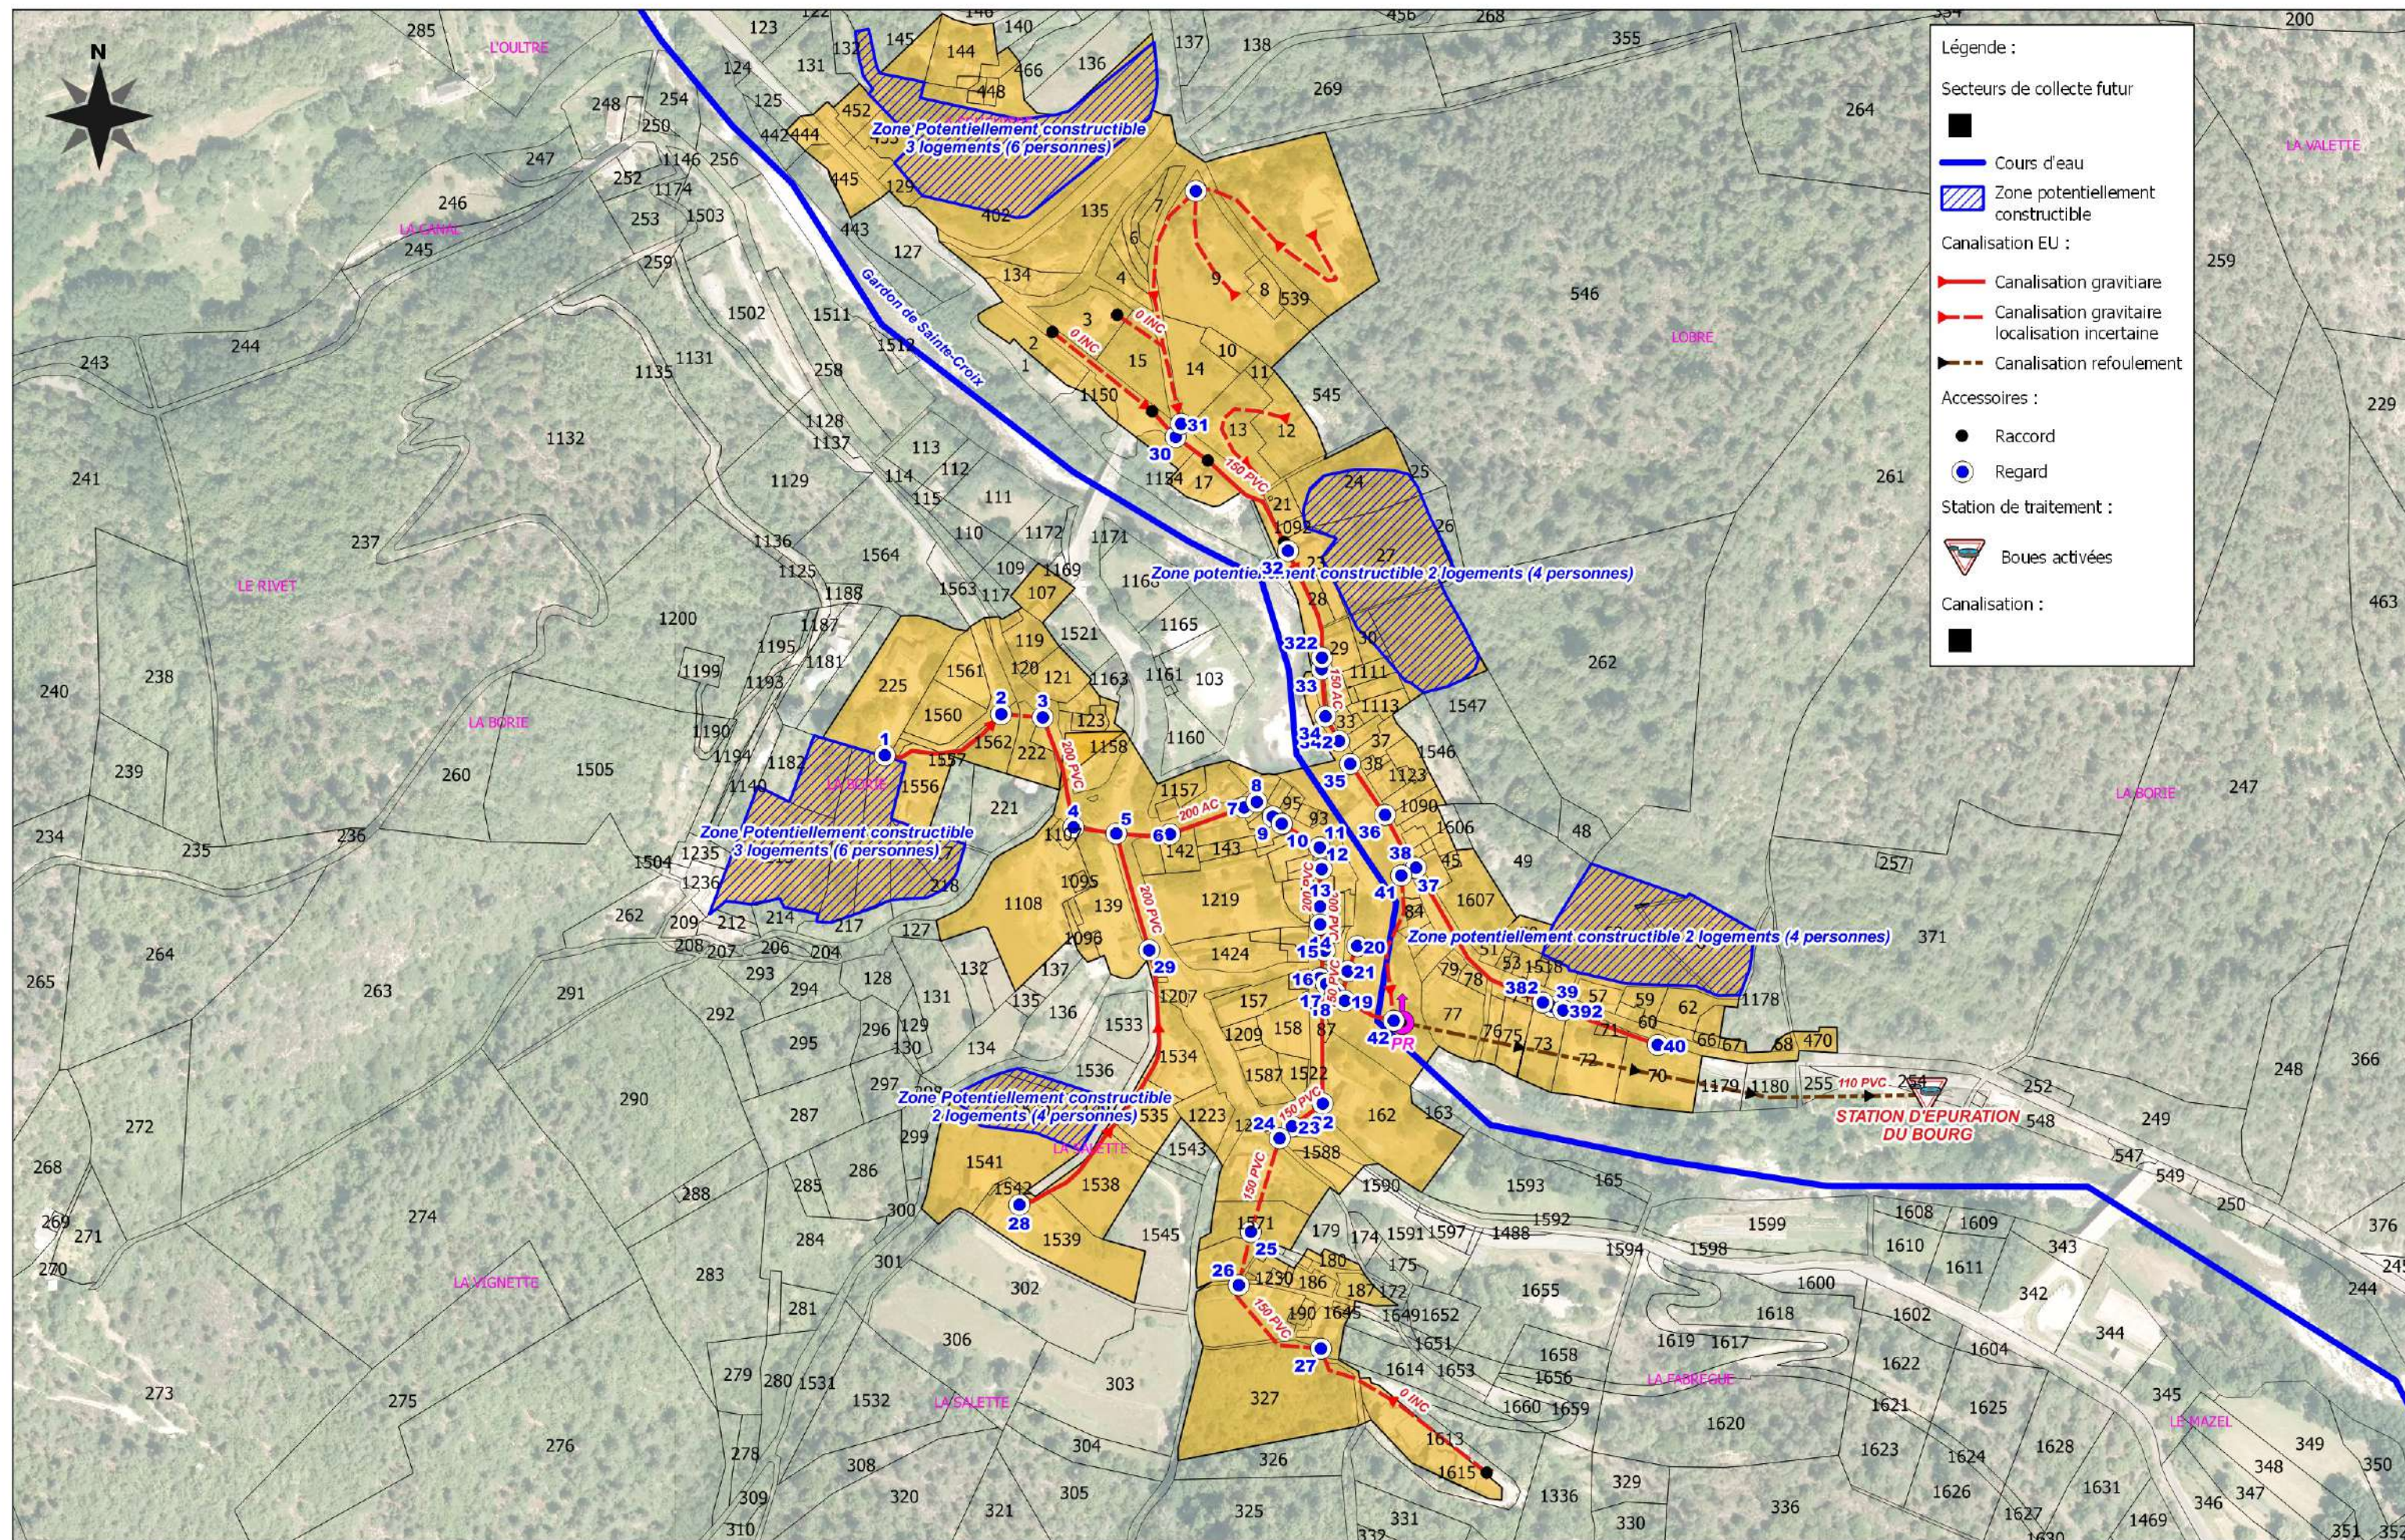

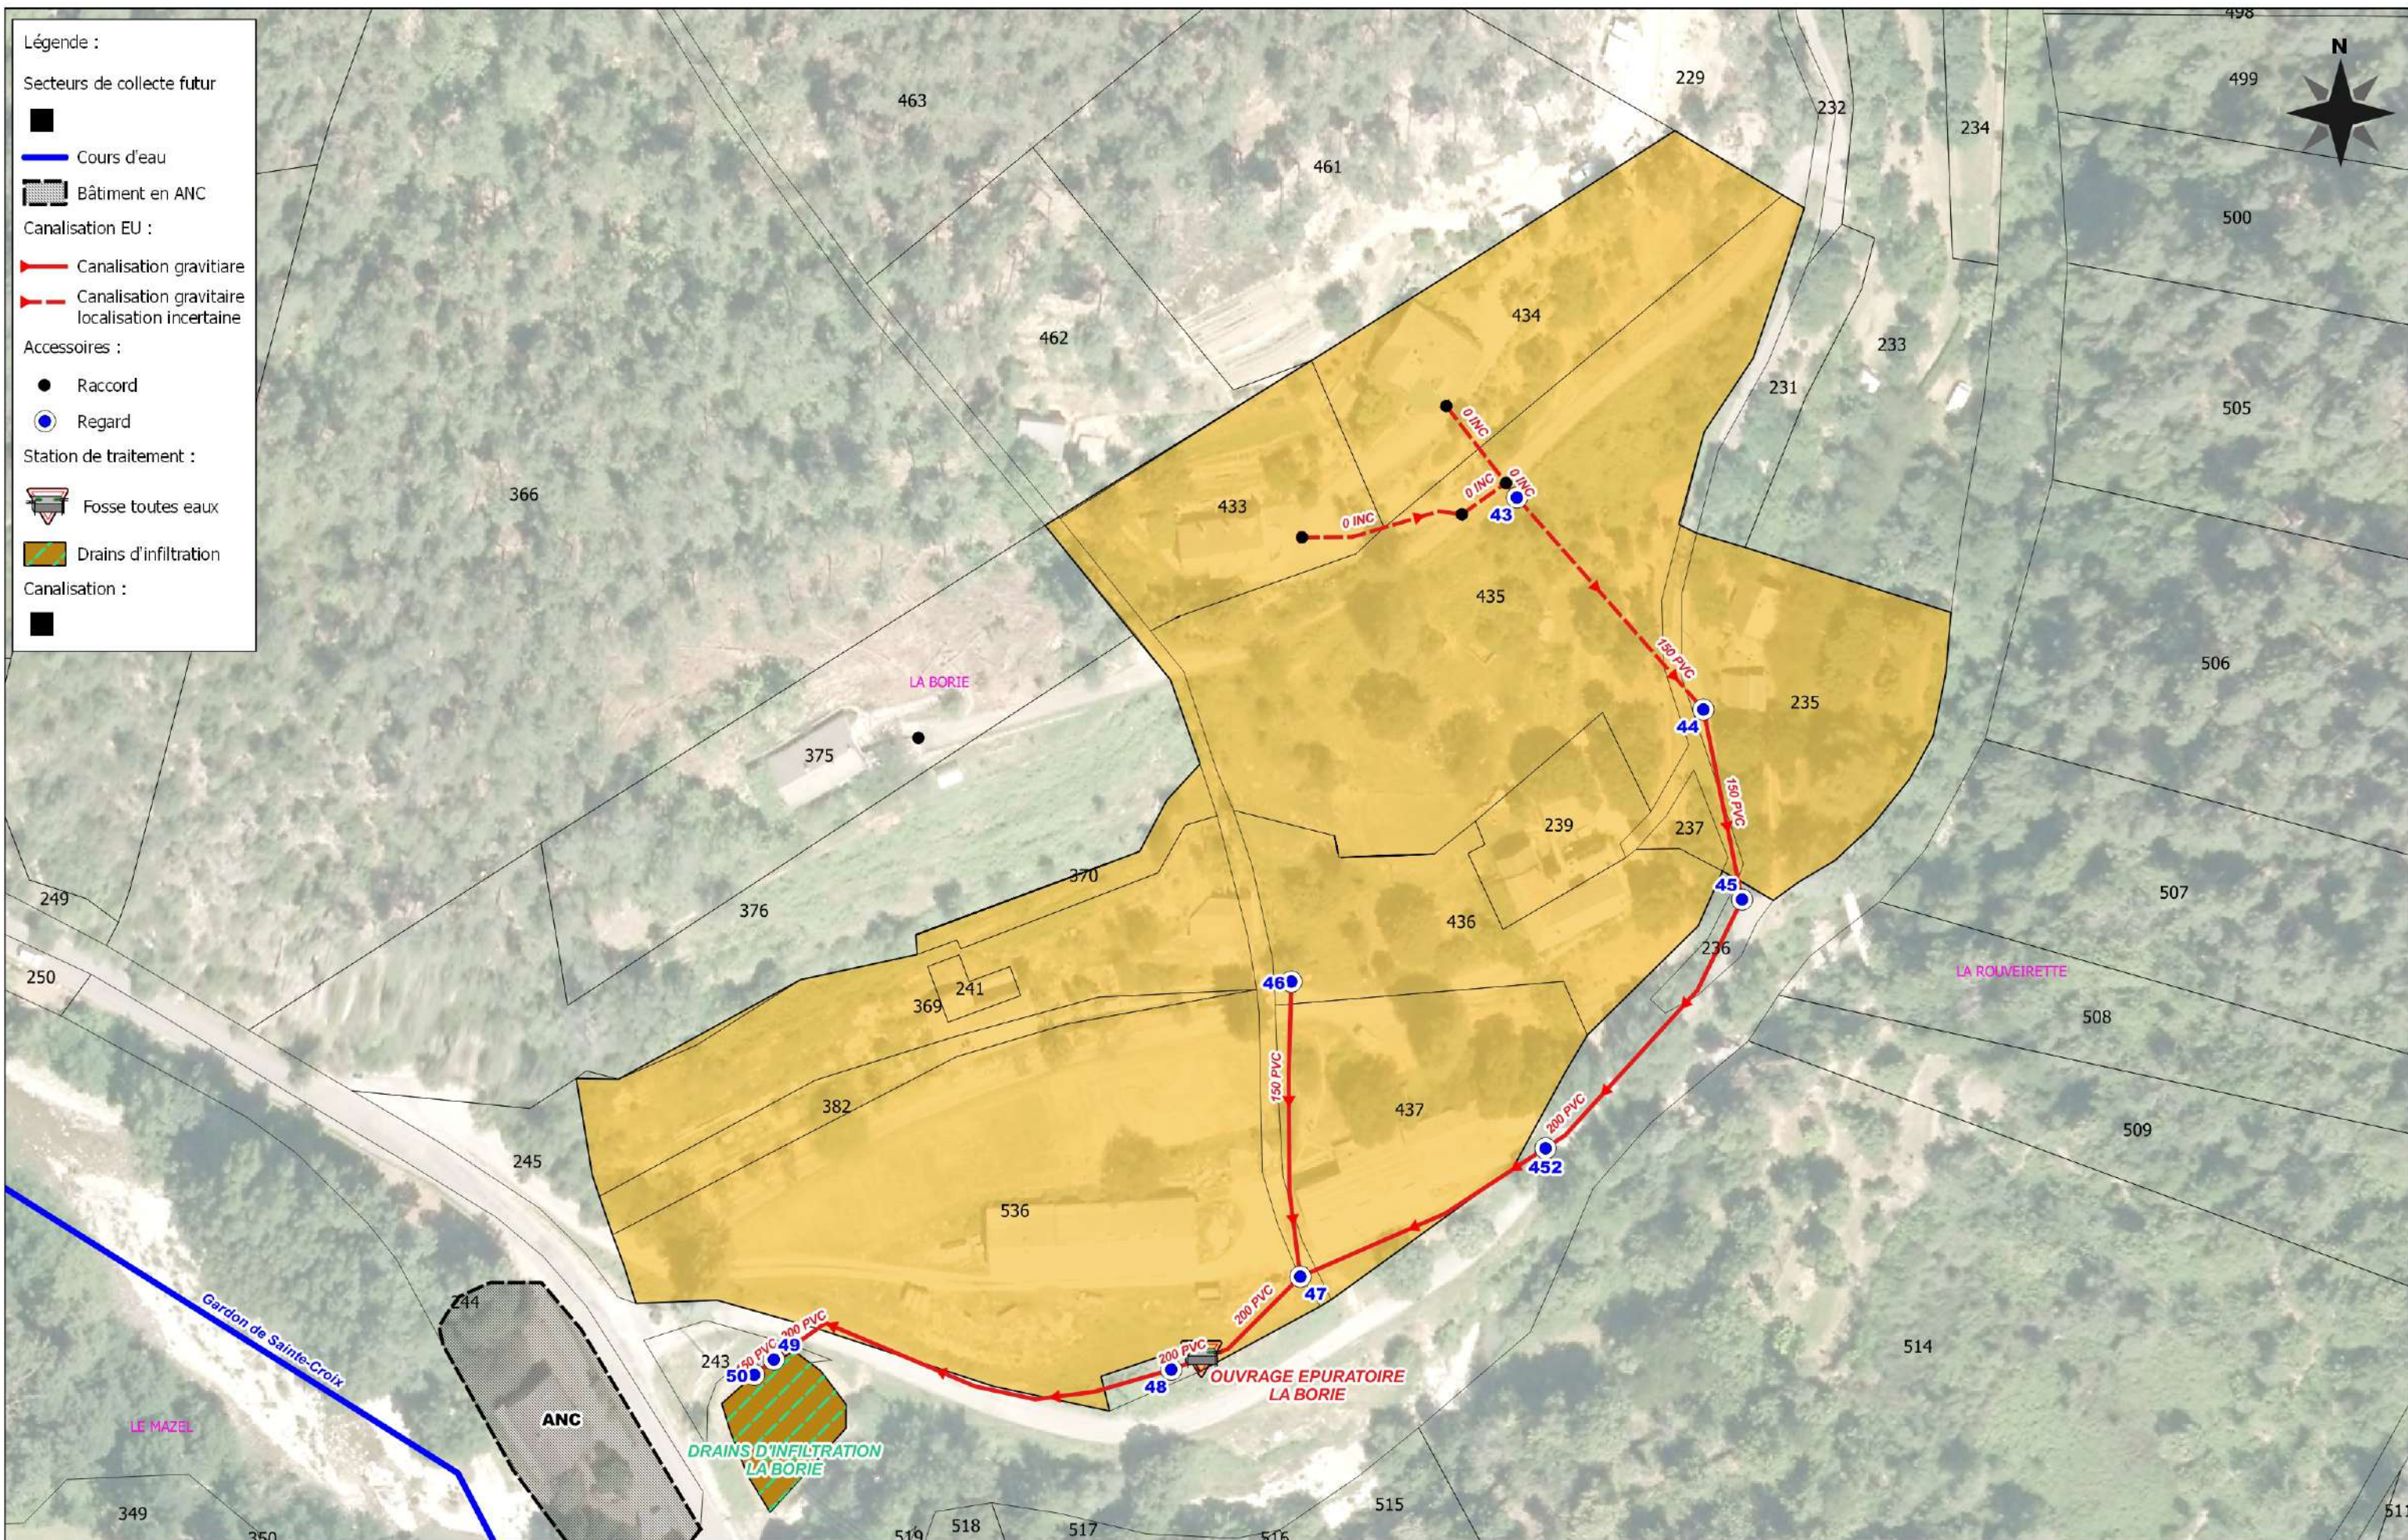

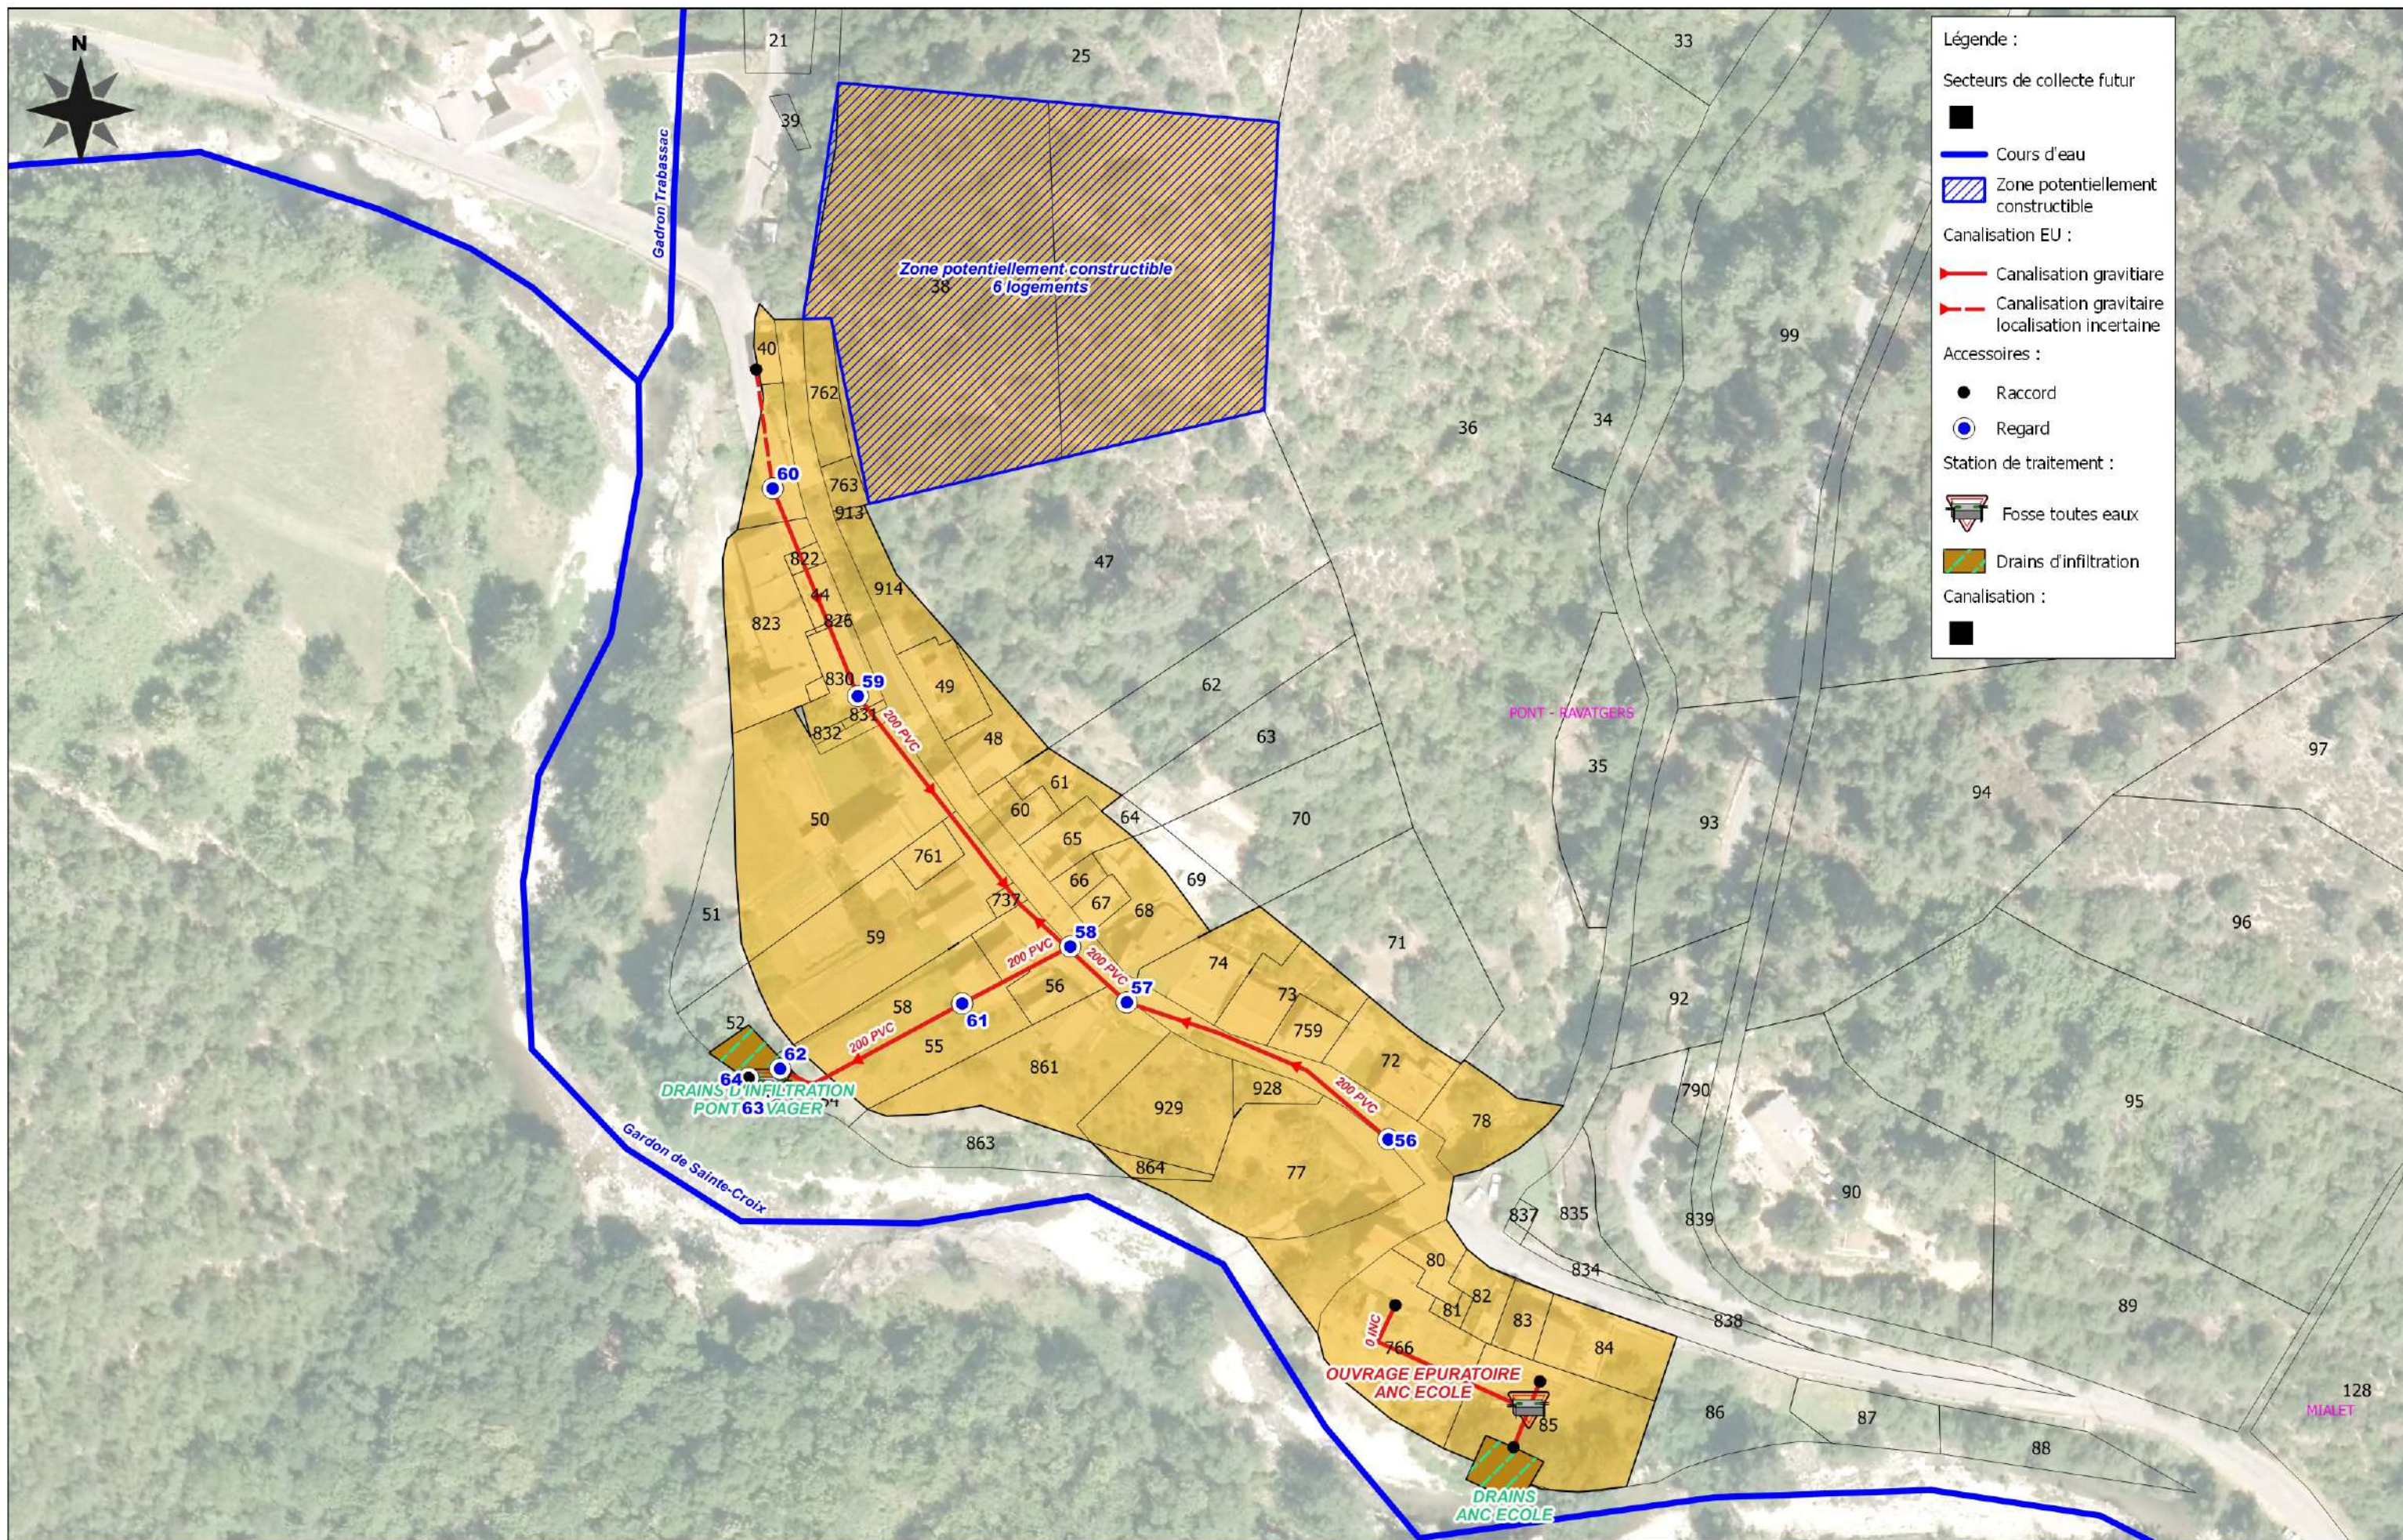

- Légende ouvrages :

1

Poste de relevage d'arrivée avec dégrilleur manuel

2

Lis filtres plantés de roseaux

3

regard de répartition

4

Canal de comblement

5

Fossé végétalisé

6

Rejet au cours d'eau

7

Portail d'entrée

8

Clôture
- Légende réseaux :

Conduite d'arrivée des effluents rehoulement

Canalisation gravitaire alimentation

Canalisation gravitaire drain

Canalisation gravitaire de rejet

PPRI :

Risque d'inondation fort

Risque d'inondation modéré





ENTECH

Ingénieurs Conseils

Parc Scientifique et Environnemental

BP118 34 140 Mézès - France

Département de La Lozère

Commune de St Croix

Vallée Française

Schéma Directeur d'Assainissement des Eaux Usées

Schéma de principe : Implantation de la station d'épuration

Chef de projet : Florence ENUALBERT

Ingénieur chargée d'affaire : Jillian JACQUOT

Dessinateur : Frédéric MARTINEZ

SDAEU

A

Plan N°17

Format

N° affaire

échelle

A3

14.53

1/400

Décembre 2017