


Elaboration du  
**PLAN LOCAL D'URBANISME INTERCOMMUNAL**



**4.2a Zonage Intercommunal**  
Territoire de la Cévenne des Hauts Gardons  
Document approuvé le 25/05/2023

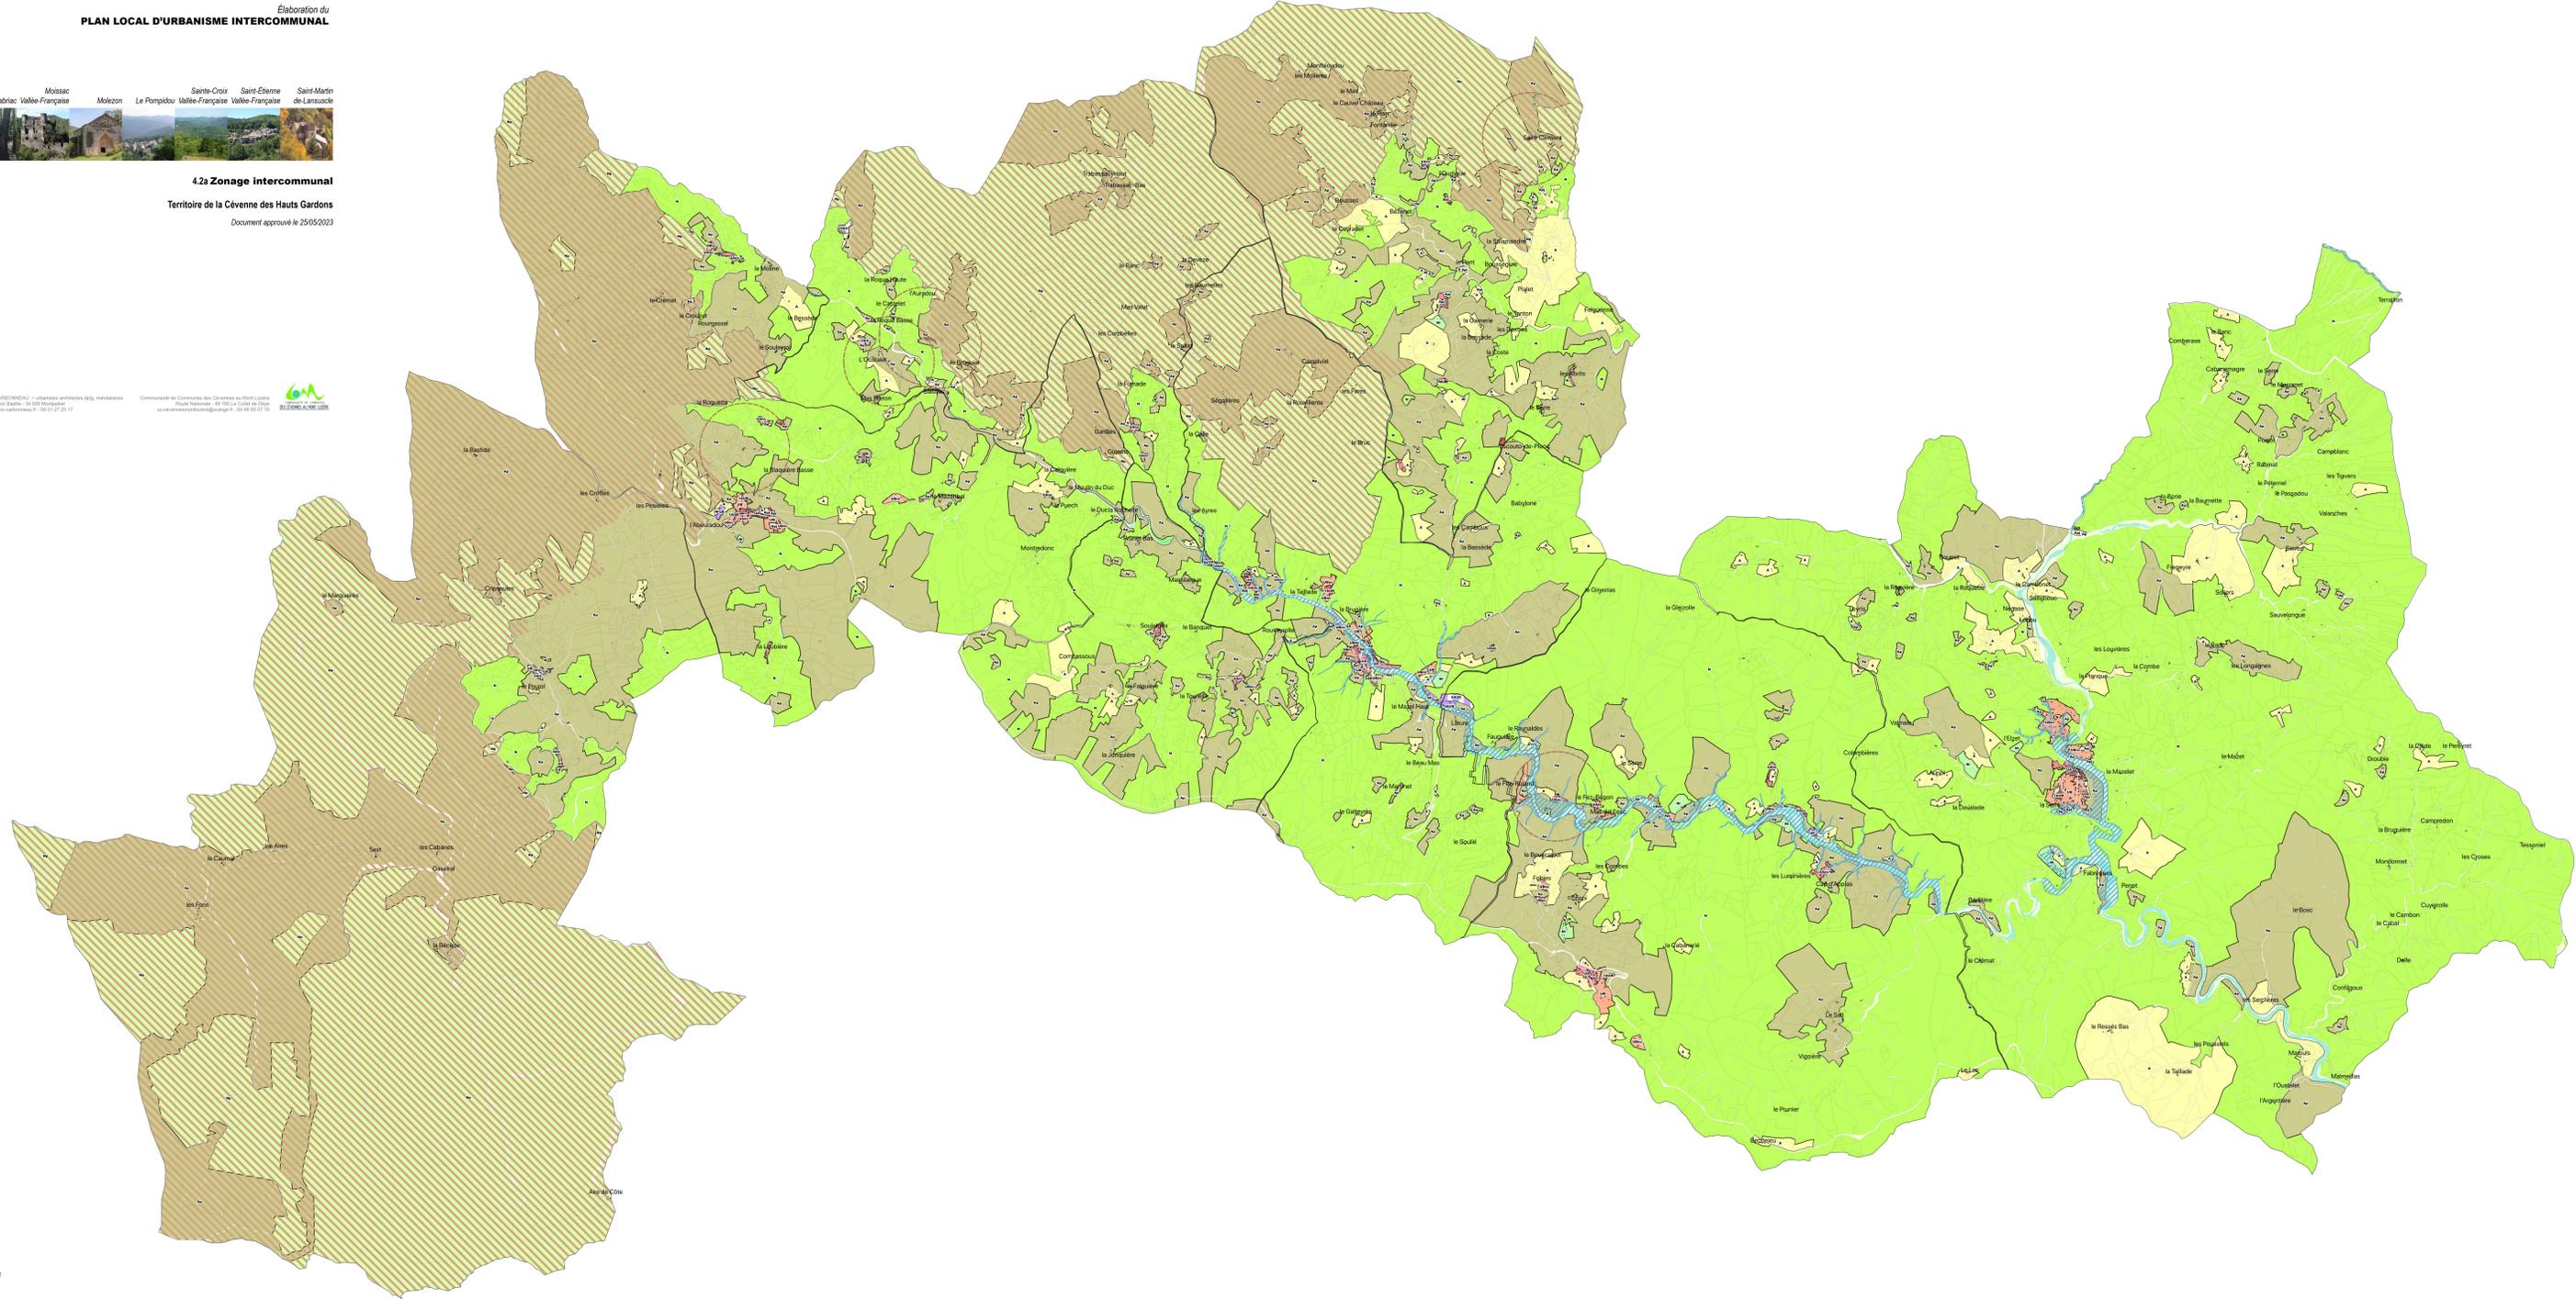

--- Limite communale

**Zonage**

- UA / UAnc
- UB / UBnc
- UE
- OAU
- 1AUB / 1AUBo
- OAUe
- A
- Ap
- Apj
- N
- Ni
- Np

**Prescriptions**

- Plan de Prévention du Risque Inondation (PPRI) - Aléa indifférencié
- Zone cœur du Parc National des Cévennes
- Monument Historique
- Périmètre de protection aux abords des Monuments Historiques (500m)