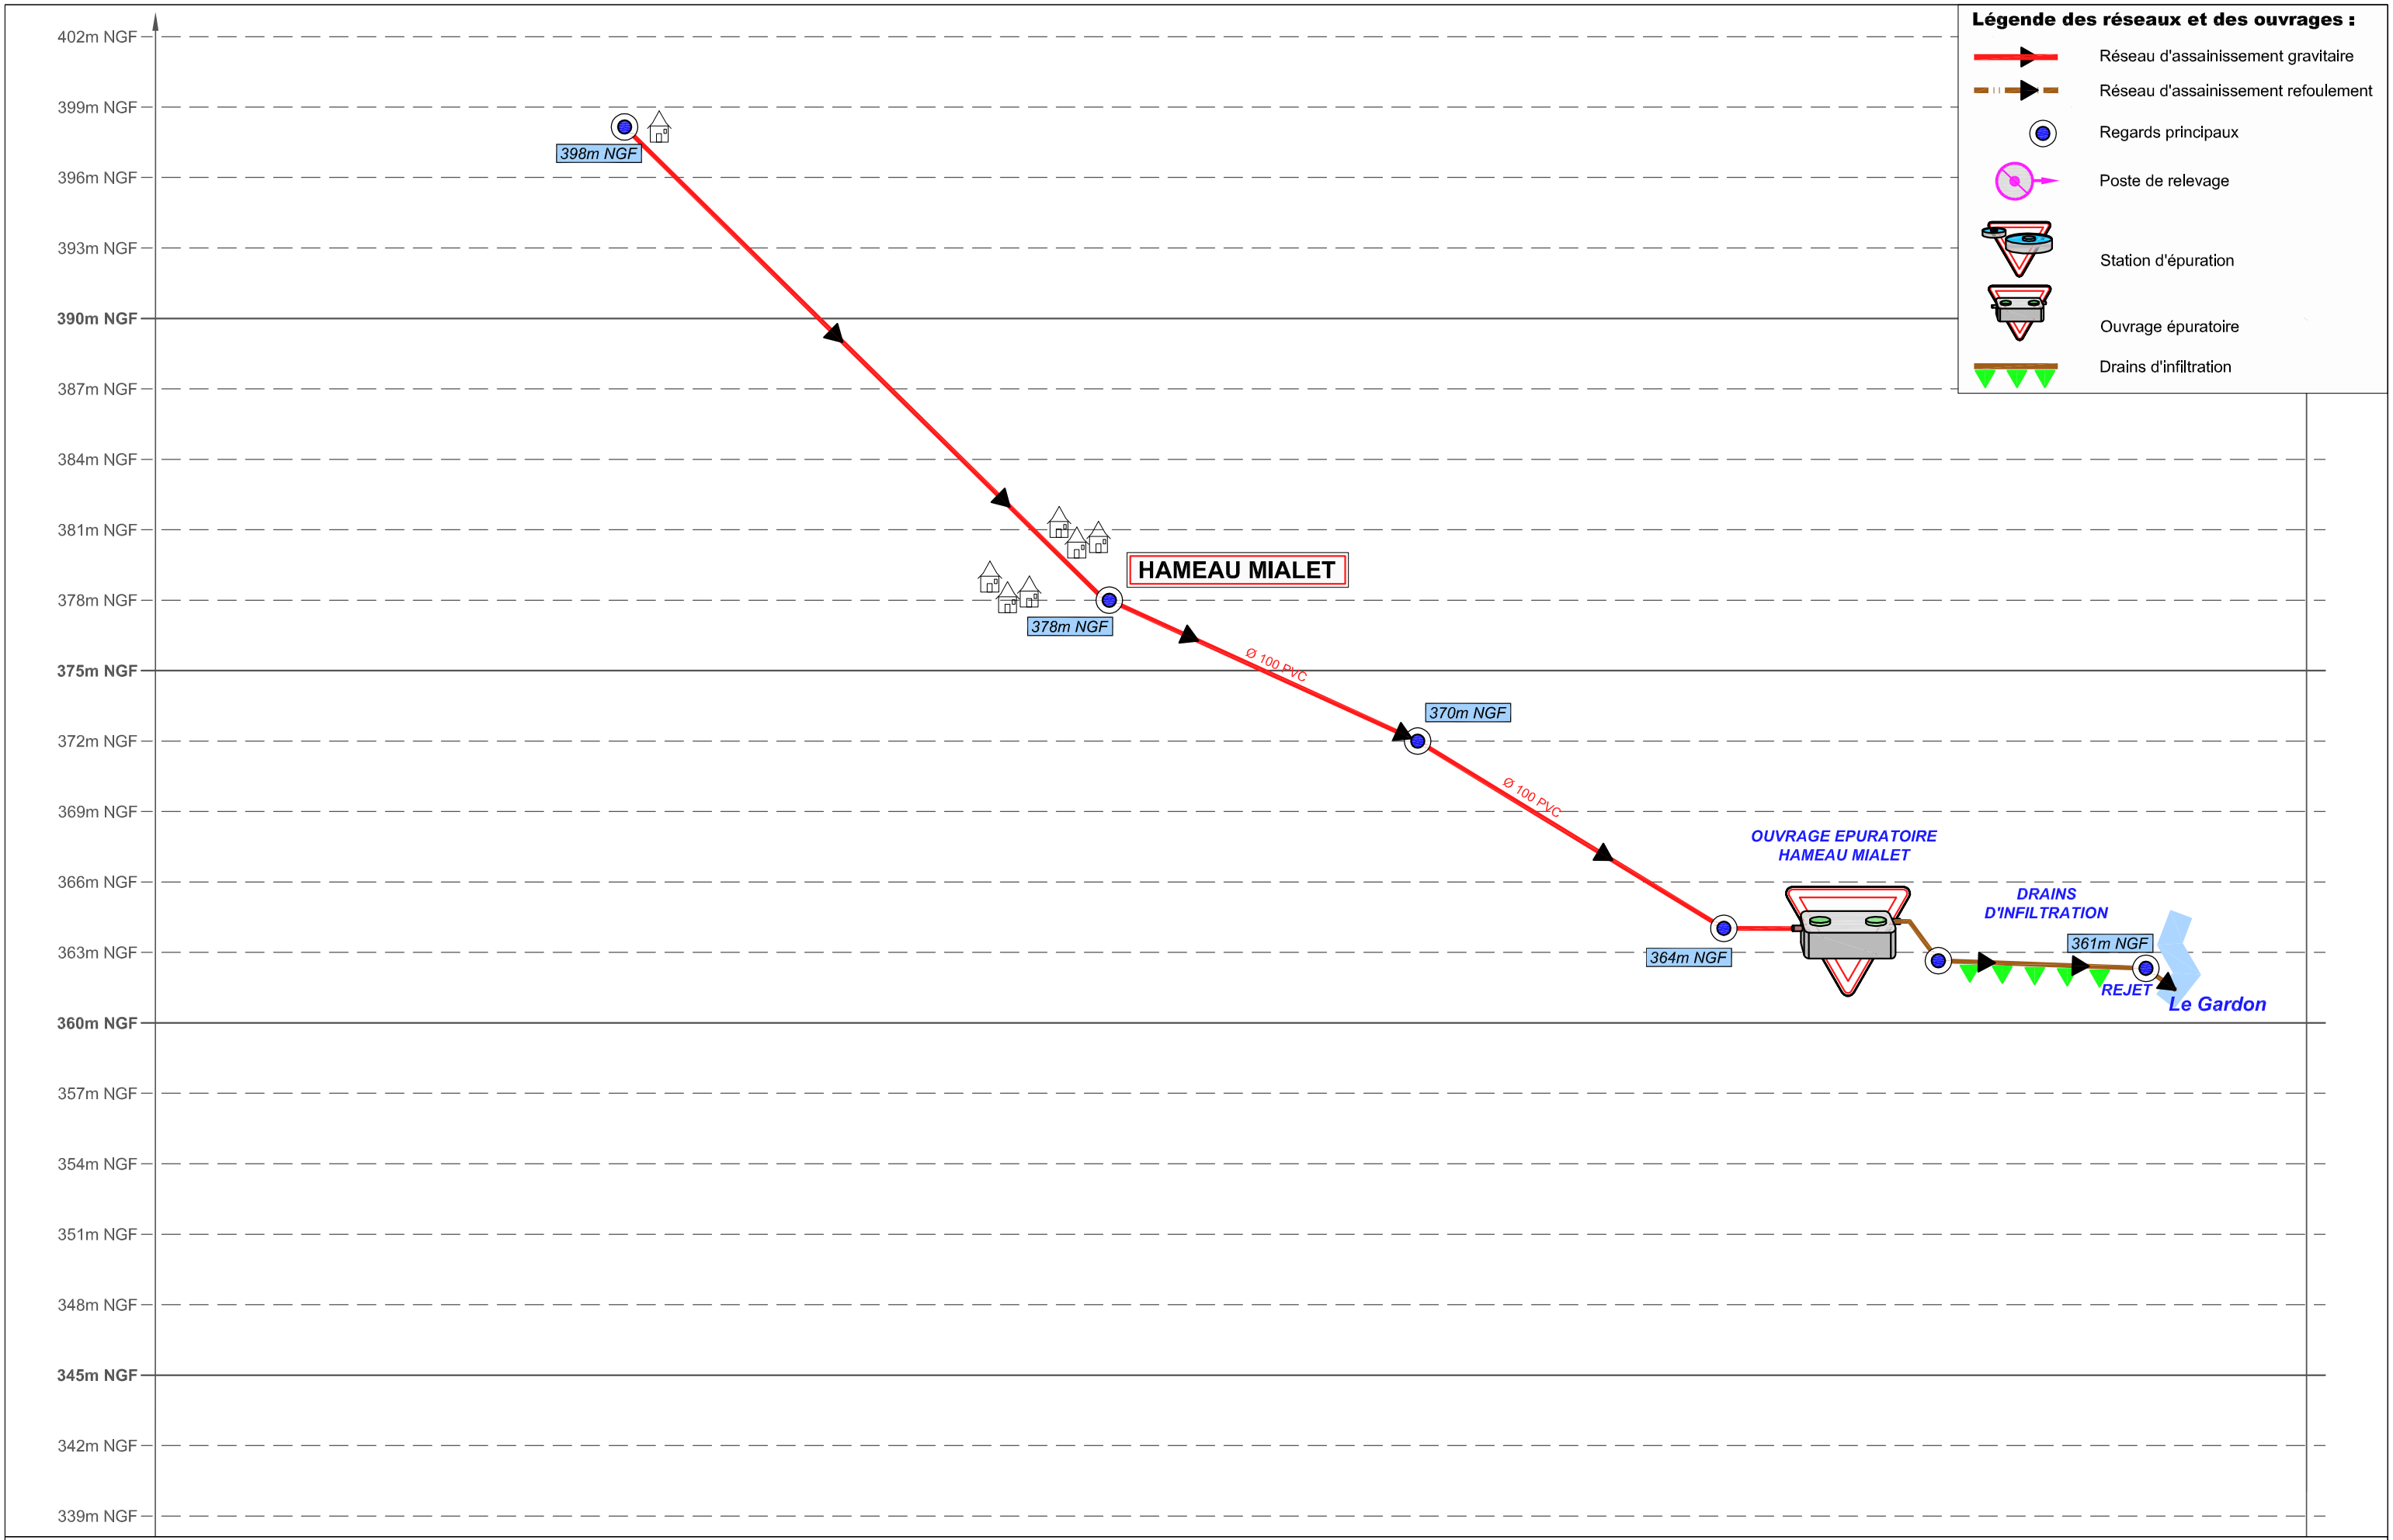

ENTECH Ingénieurs Conseils
Parc Scientifique et Environnemental
BP118 34140 Mèze - France

Département de La Lozère

Commune de St Croix
Vallée Française

Schéma Directeur d'Assainissement des Eaux Usées

Positionnement altimétrique du schéma d'assainissement
Hameau Mialet

Chef de projet : Florence ENJALBERT
Ingénieur chargé d'affaire : Julien MONICO
Dessinateur : Frédéric MARTINEZ

SDAEU	A	Plan N°08c	Format	A3
Novembre 2015			N° affaire	14.53
			Aucune échelle	