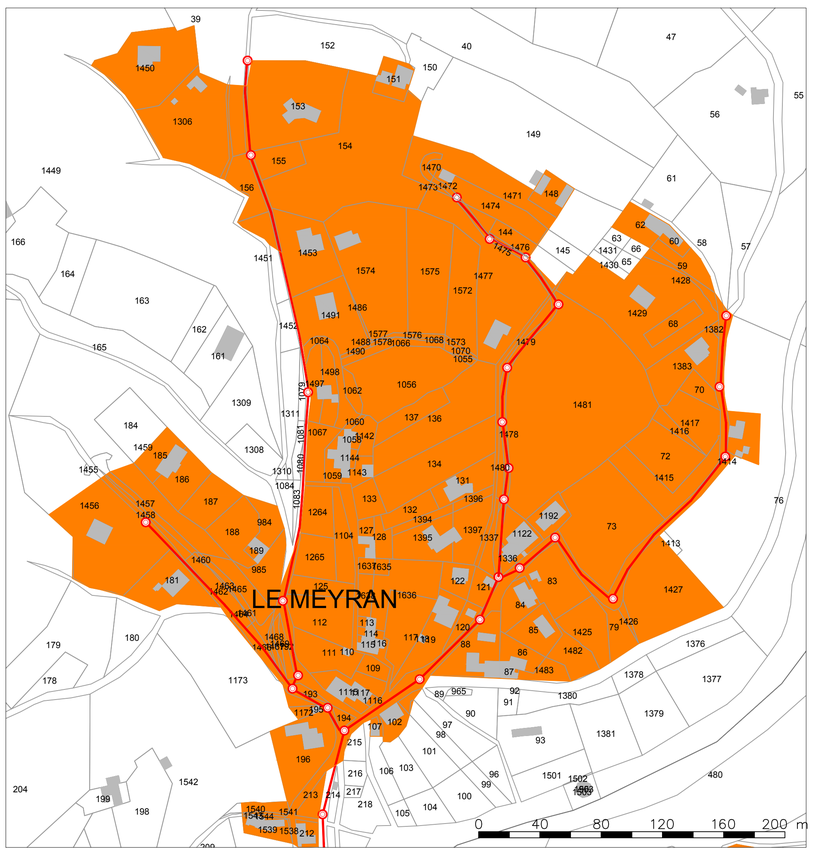

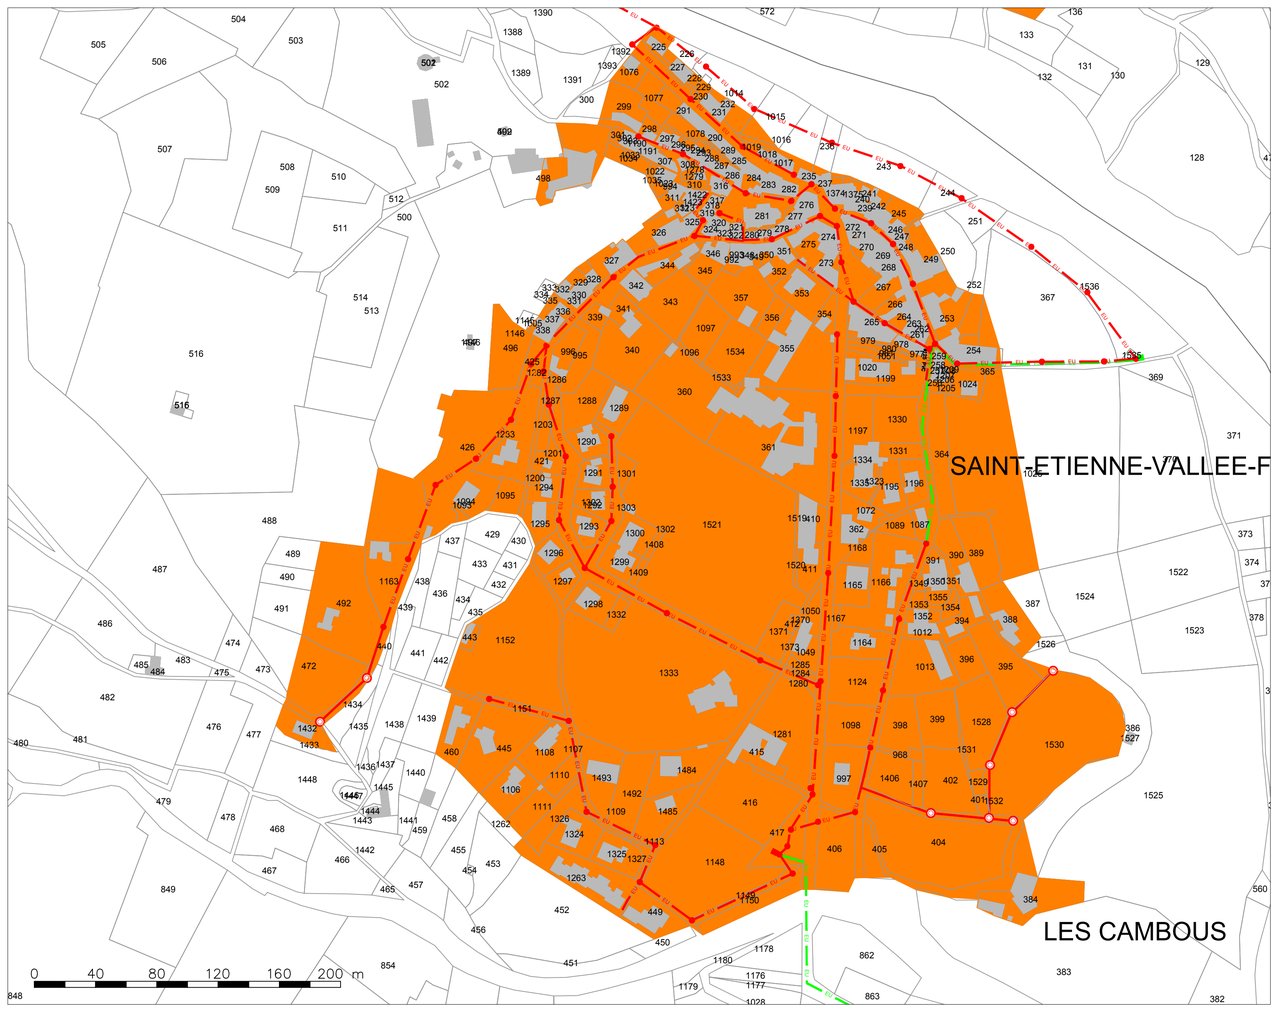

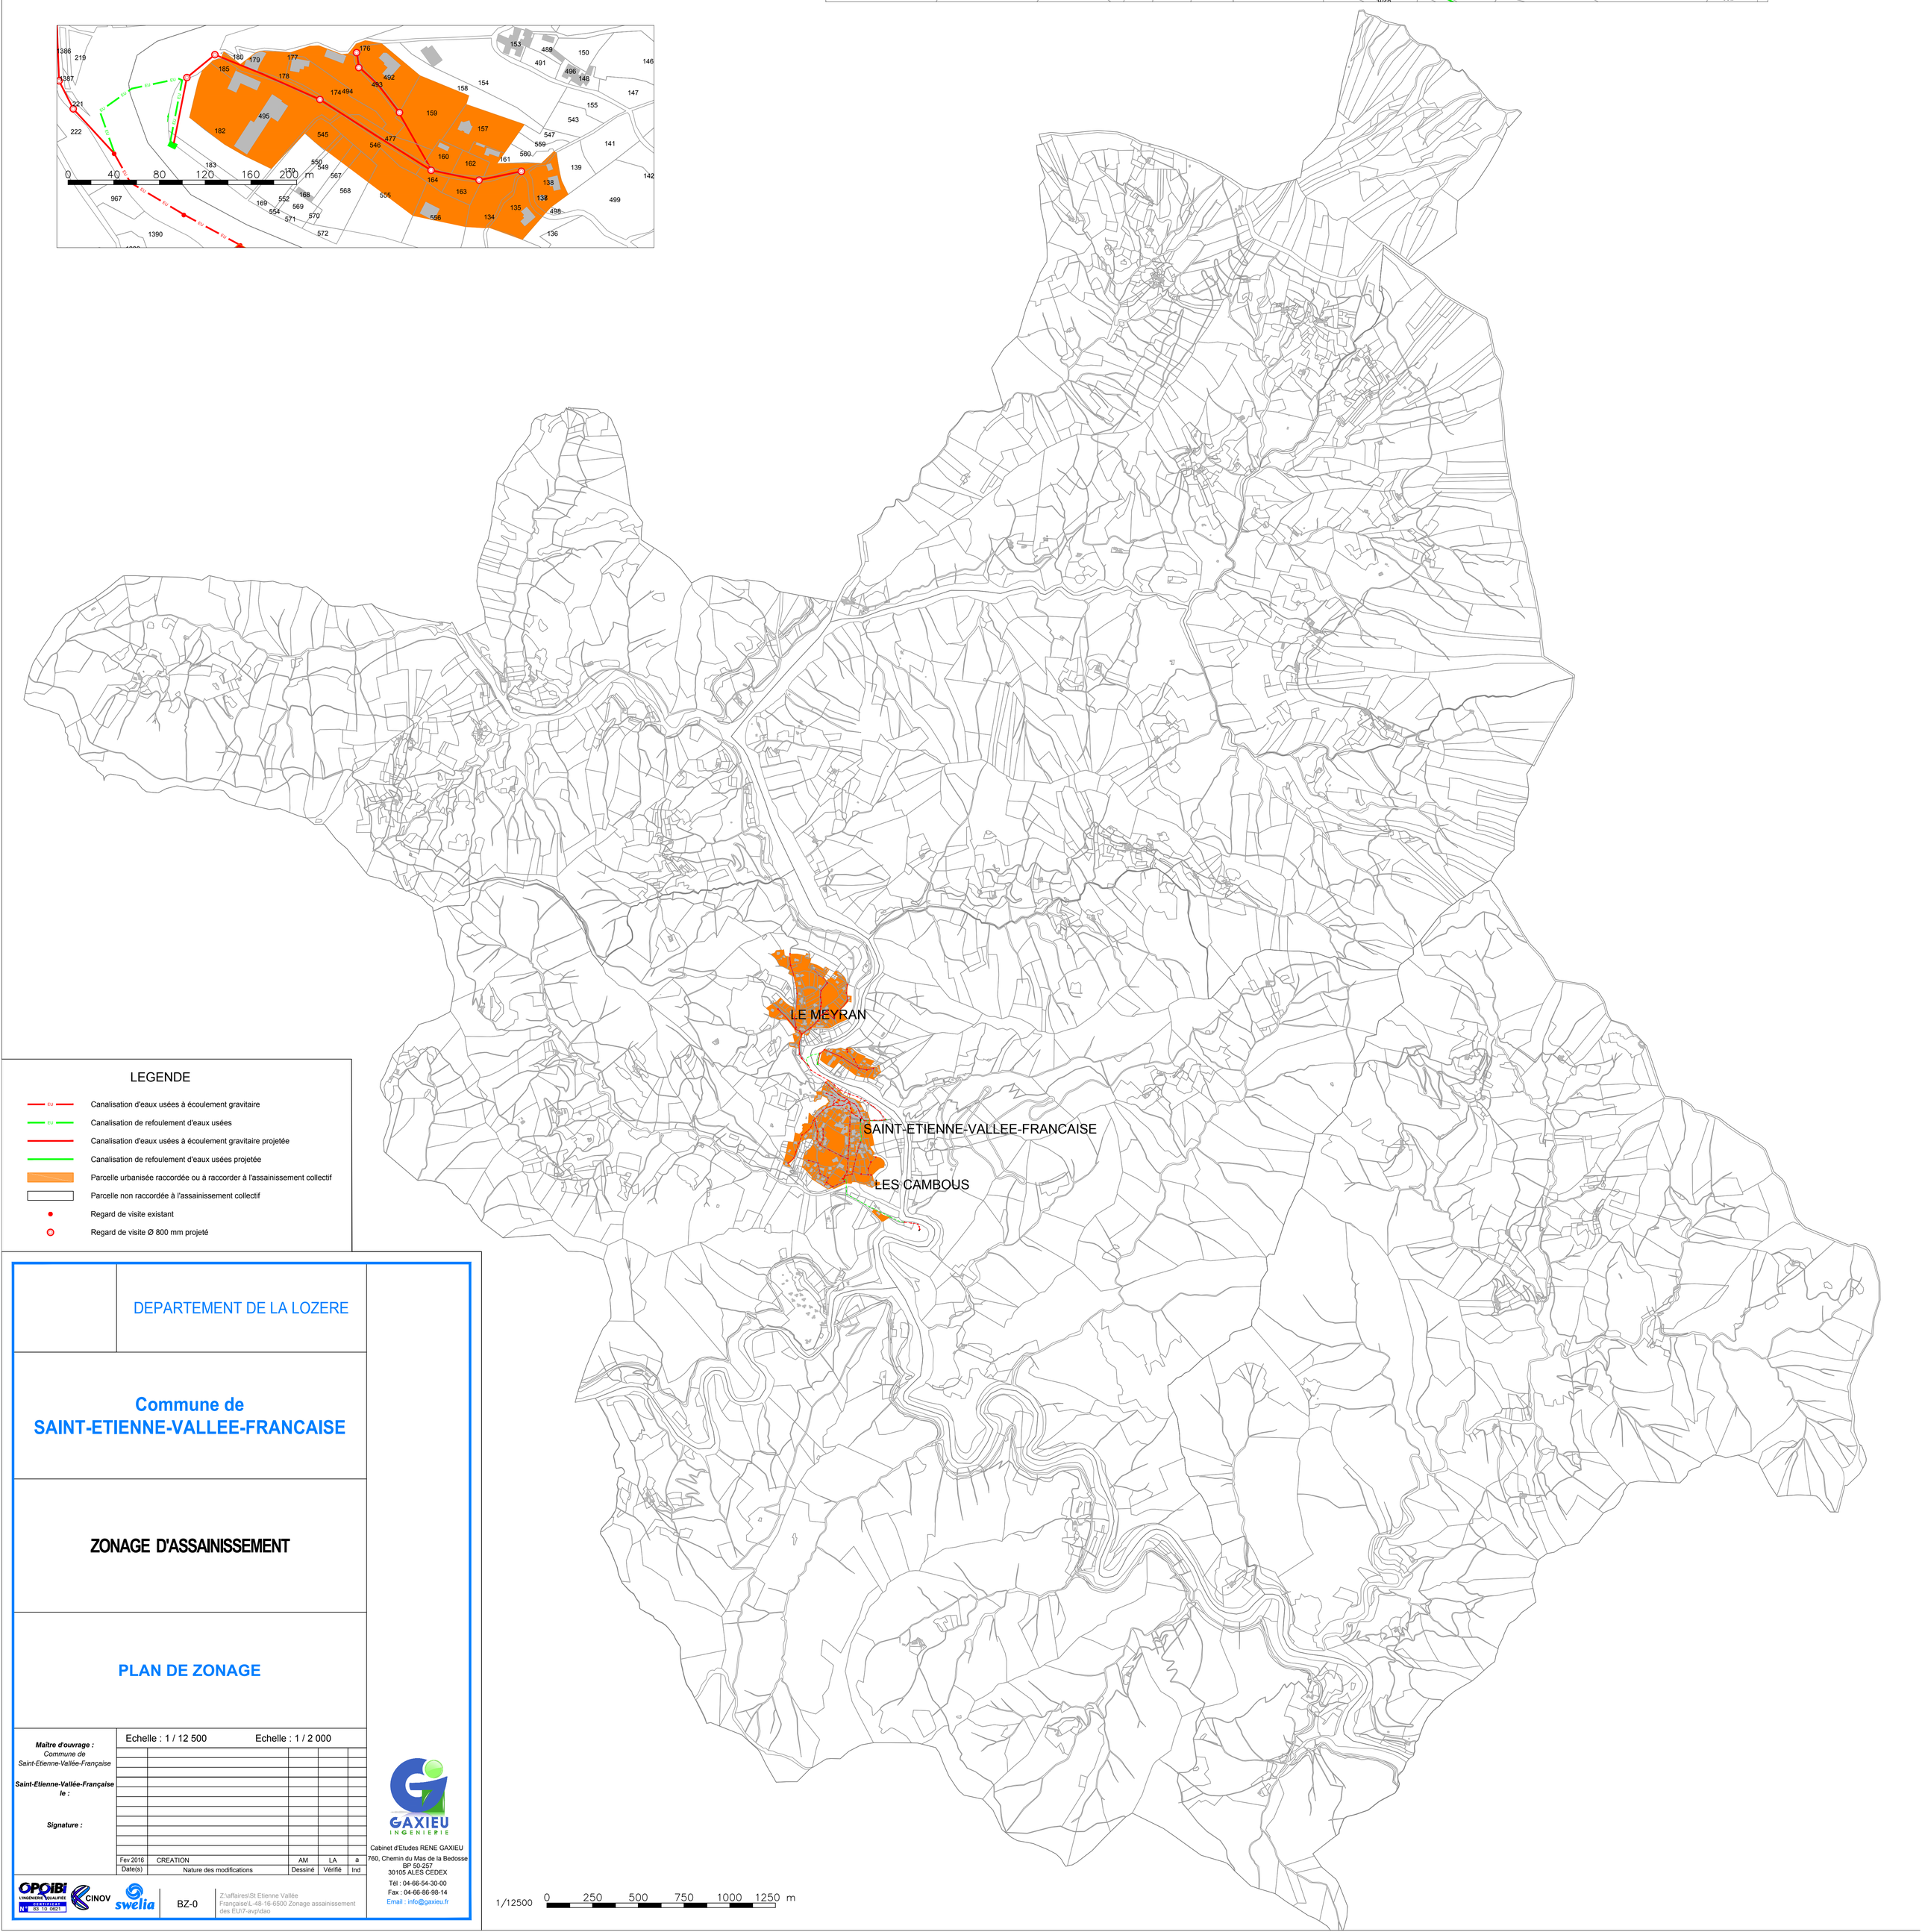

LEGENDE

- EU — Canalisation d'eaux usées à écoulement gravitaire
- EU — Canalisation de refoulement d'eaux usées
- Canalisation d'eaux usées à écoulement gravitaire projetée
- Canalisation de refoulement d'eaux usées projetée
- Parcelle urbanisée raccordée ou à raccorder à l'assainissement collectif
- Parcelle non raccordée à l'assainissement collectif
- Regard de visite existant
- Regard de visite Ø 800 mm projeté

DEPARTEMENT DE LA LOZERE

Commune de SAINT-ETIENNE-VALLEE-FRANCAISE

ZONAGE D'ASSAINISSEMENT

PLAN DE ZONAGE

Echelle : 1 / 12 500 Echelle : 1 / 2 000

Maître d'ouvrage :
Commune de Saint-Etienne-Vallée-Française

Saint-Etienne-Vallée-Française le :

Signature :

Date(s)	Nature des modifications	Dessiné	Vérifié	Ind
Fev 2016	CREATION	AM	LA	a

OPQIBI L'INGÉNIERIE QUALIFIÉE QUALIFICATIONS N° 83 10 0621 — CINOV — swelia

BZ-0

Z:\affaires\St Etienne Vallée Française\L-48-16-6500 Zonage assainissement des EU\7-avp\dao

GAXIEU INGENIERIE
Cabinet d'Etudes RENE GAXIEU
760, Chemin du Mas de la Bedosse
BP 50-257
30105 ALES CEDEX
Tél : 04-66-54-30-00
Fax : 04-66-86-98-14
Email : info@gaxieu.fr

1/12500 0 250 500 750 1000 1250 m